


# BORNOVA / KAZIMDIRIK MAH. 697 NOLU DÜZENLEME SINIR PLAN ORNEGI

YALIN HARİTA EMLAK VE İNŞ. SAN. VE TİC.

İL: İZMİR  
İLÇESİ: BORNOVA  
MAH./KÖY: KAZIMDIRIK  
ADA/PARSEL NO: 10/56 - 10/66 - 14156/3

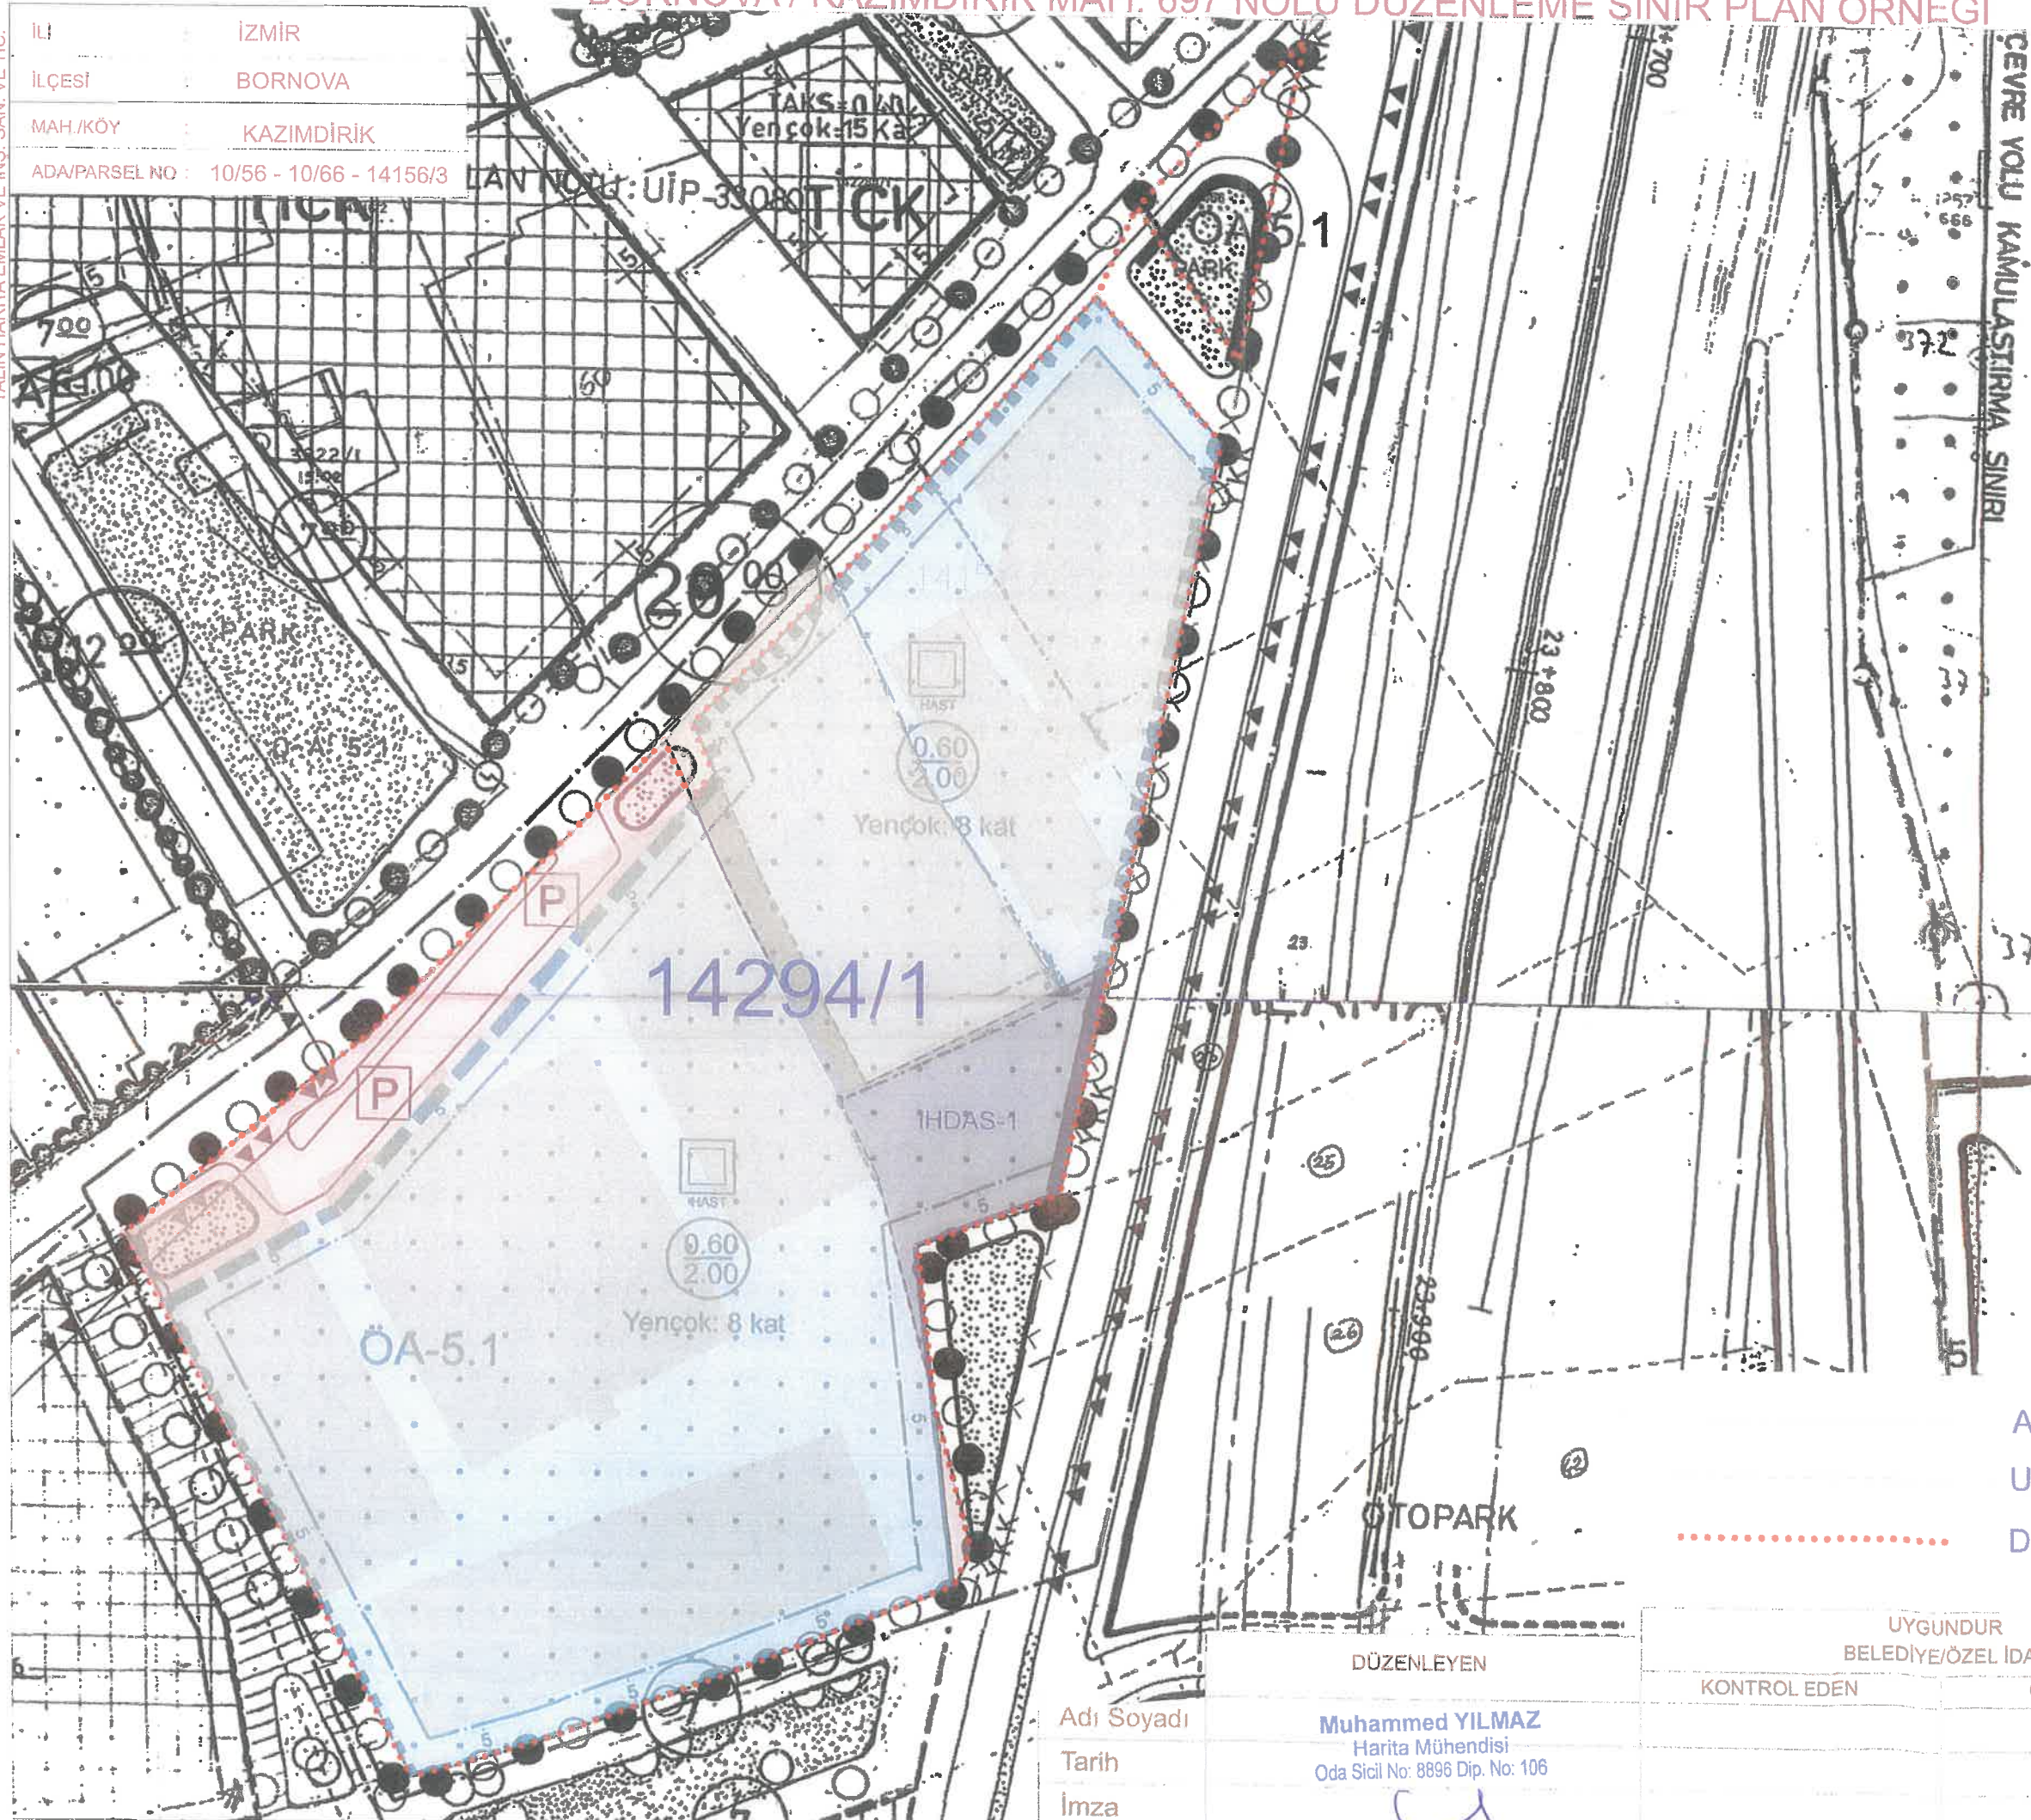

ÇEVRE YOLU KAMU LASTIRMA SINIRI

1/1000

Ada sınırları  
Uygulamaya tabi parsel sınırları  
Düzenleme uygulama sınırı

Adı Soyadı	DÜZENLEYEN Muhammed YILMAZ Harita Mühendisi Oda Sicil No: 8896 Dip. No: 106	UYGUNDUR BELEDİYE/ÖZEL İDARE		KADASTRO MÜDÜRLÜĞÜ KONTROL EDEN
		KONTROL EDEN	ONAYLAYAN	
Tarih				
İmza				