


İLİ : İZMİR
İLÇESİ : BORNOVA
MAH./KÖY : KAZIMDIRİK
ADA/PARSEL NO : 10/56 - 10/66 - 14156/3

Durum Haritası

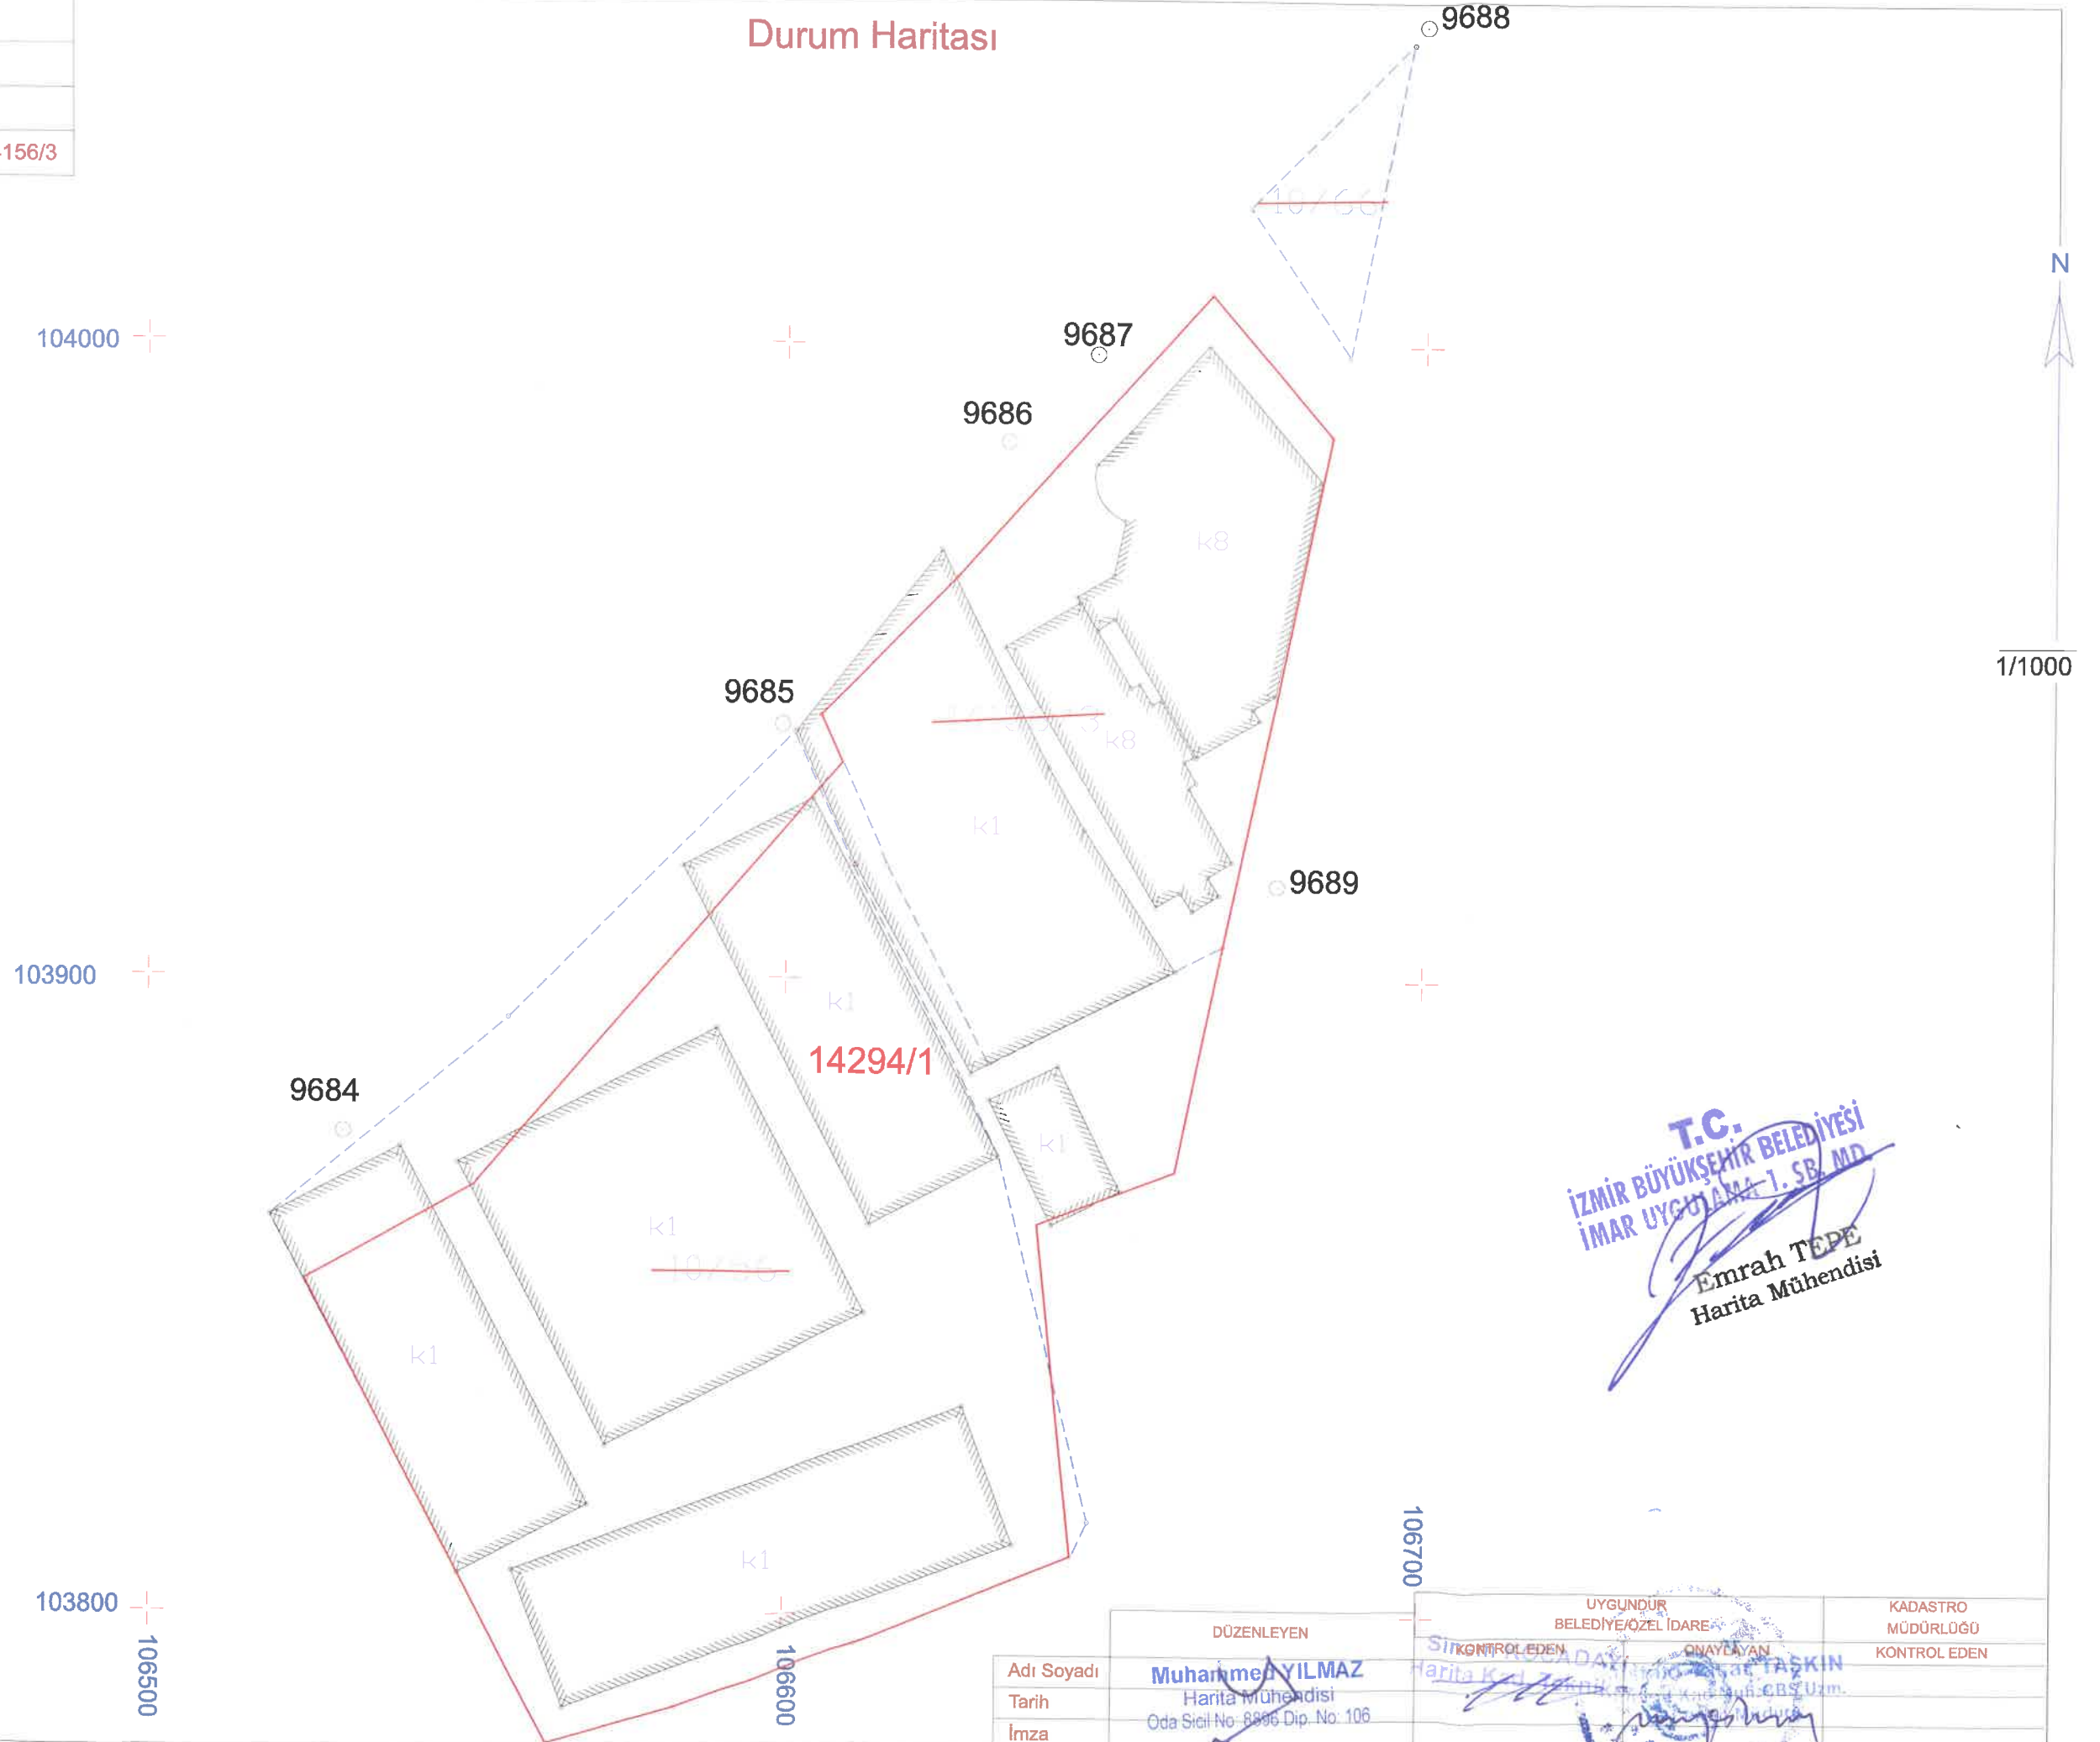

T.C.
İZMİR BÜYÜKŞEHİR BELEDİYESİ
İMAR UYGULAMA 1. SB. MD.
Emrah TEPE
Harita Mühendisi

Adı Soyadı	Muhammed YILMAZ	UYGUNDUR BELEDİYE/ÖZEL İDARE	KADASTRO MÜDÜRLÜĞÜ
Tarih	Harita Mühendisi Oda Sicil No: 8896 Dip. No: 106	KONTROL EDEN	KONTROL EDEN
İmza		ONAYLAYAN	