

**684 NUMARALI PARSELASYON PLANI**  
**ASKI – BİLGİLENDİRME VE İNTERNET İLANI TUTANAĞI**

İzmir İli, Bornova İlçesi, Erzene Mahallesi, 198 ada, 60 no.lu parsel ile Kazımdirik Mahallesi, 1 ada, 36,38,42 no.lu parselleri kapsayan alanda kayıtlı taşınmazlara 684 no.lu parselasyon planı uygulaması yapılmış ve söz konusu plan Belediye Encümenimizin 06/01/2021 tarih ve 01-02 sayılı kararı ile kabul edilerek; İzmir Büyükşehir Belediyesi Encümeninin 02/09/2021 tarih 96772592.302.03-01.623 sayılı kararı ile onanmıştır.

Kabul edilen ve onanan parselasyon planı ve dağıtım cetvelinin bir nüshası, BİR AY süreyle 22.09.2021 tarihinden itibaren ilgililerinin incelemesi için Belediyemiz Etüt Proje Müdürlüğü koridorundaki ilan tahtasına asılmış ve ilgililerine tebligat yapılmış, ayrıca eş zamanlı olarak Belediyemizin web sitesinde (<http://www.bornova.bel.tr/>) yayınlandığına dair iş bu tutanak tarafımızca tanzim edilerek imza edilmiştir.

Parselasyon planı ve dağıtım cetveli ilan süresinin sonunda kesinleşip tescil edilmek üzere Tapu Sicil Müdürlüğüne gönderilecektir.

Yukarıdaki parsel numaraları yazılı taşınmaz sahiplerine 7201 sayılı Tebligat Kanununun 29 ve 3194 sayılı İmar Kanununun 19. maddesi ve Arazi ve Arsa Düzenlemesi Hakkındaki Yönetmeliğin 25.maddesi gereğince ilanen tebliğ olunur.

**ASKI VE İNTERNET İLANI TARİHİ**  
**22/09/2021**

Leyla TOŞCALI  
Harita Teknikeri

Hayriye BAĞSAL  
Harita Teknikeri

Sinem KOCADAYI  
Harita Teknikeri

M.Hakan GÜR  
Harita Mühendisi

M.Yasar TAŞKIN  
Harita ve Kadastro Mühendisi  
Etüt Proje Müdürü

**ASKI VE İNTERNET İLANI KALDIRMA TARİHİ**  
**22/10 /2021 (SAAT : 17:30)**









# BORNOVA 684 PLAN

İLİ : İZMİR  
İLÇESİ: BORNOVA  
MAH: ERZENE (198 ADA)  
MAH: KAZIMDIRİK (1 ADA)  
PARSEL: 1 ADA 36-38-42  
PARSEL: 198 ADA 60-71-170-173

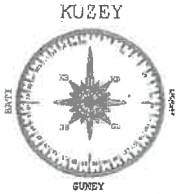

1/1000

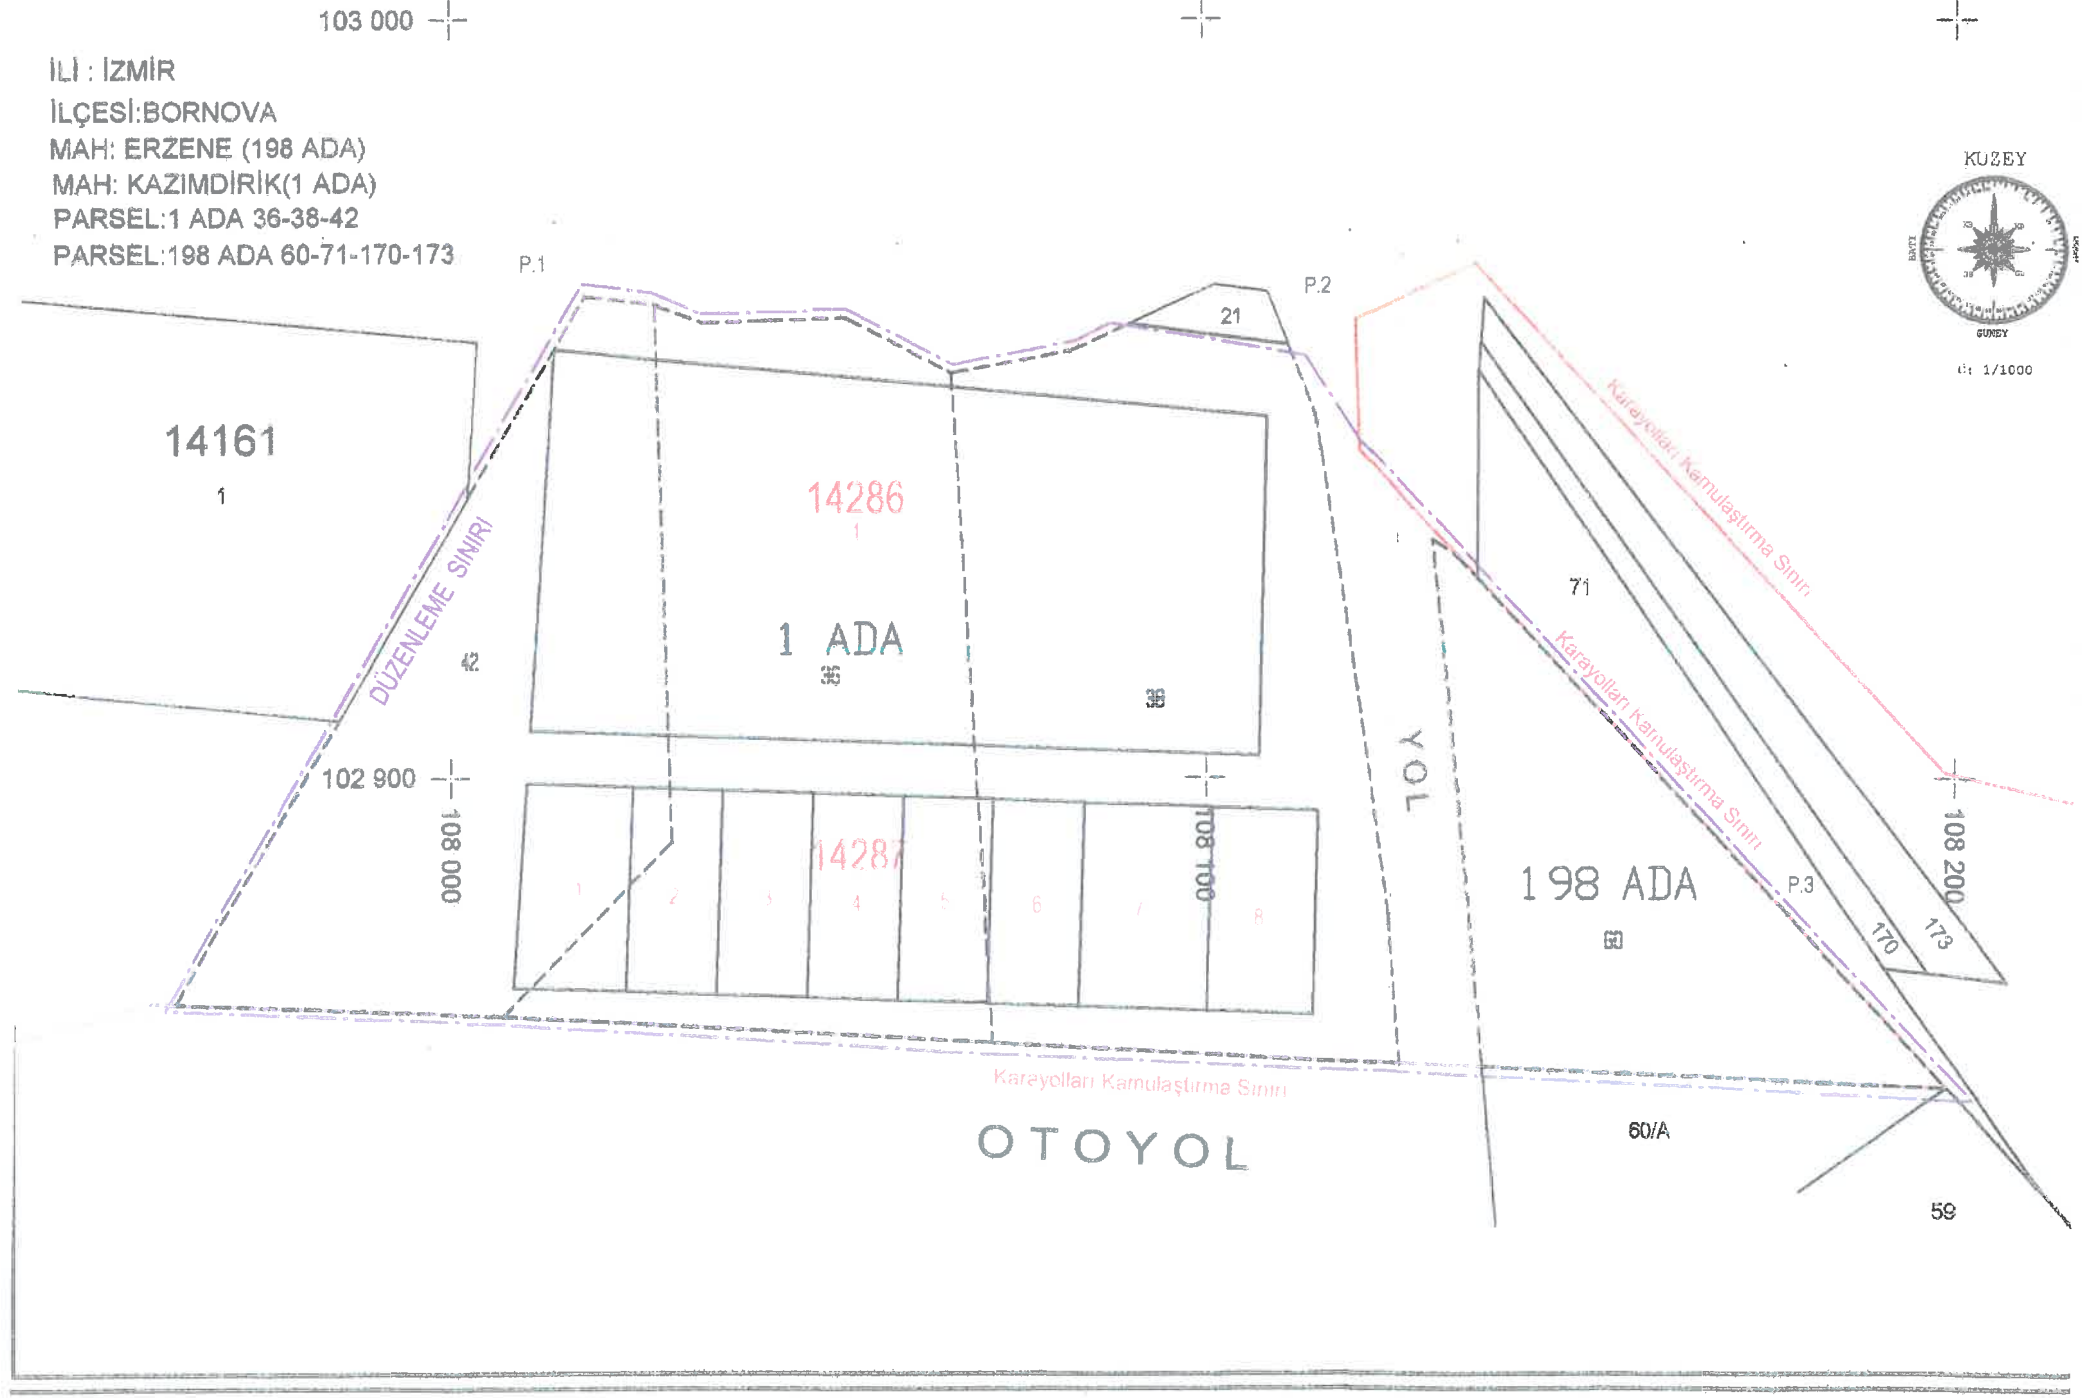

## T.C BORNOVA BELEDİYESİ 684 NOLU PLAN

KADS. ADA		1	1	1	198															
KADS. PAR		36	38	42	60															
İADASI	İ.Parseli																			ALAN
14286	1	2075.35	1773.29	725.94																4574.58
14287	1			386.49																386.49
	2			323.07																323.07
	3		322.90																	322.90
	4			293.61	29.21															322.72
	5				322.55															322.55
	6				323.07															323.07
	7				456.43															456.43
	8			377.80																377.80
ALAN		2075.35	2473.99	1731.01	1131.26															7411.61
İ.TAHSİS		2075.35	2473.99	1731.01	1131.26															7411.61
DOP		1698.02	2024.16	1416.29	925.58															6064.04
DOPO		% 44.99998	% 44.99998	% 44.99998	% 44.99998															
ESKİ DOP																				
DGİREN		3773.37	4496.15	3147.30	2056.84															13475.65
BEDELSİZ TERK		240.63	286.85	200.70	131.16															859.35
TAPUALANI		4014.00	4785.00	3348.00	2188.00															14335.00
Çetveli		Tanzim Eden				Çetveli Kontrol Eden				Çetveli Tasdik Eden										
İsim	Tarih	İmza	İsim	Tarih	İmza	İsim	Tarih	İmza	İsim	Tarih	İmza									
				30.12.2024																
İmar Tatbikat Tasdiki Planı		Parselasyon Haritasının Tasdiki		Harita Mühürünün Tasdiki		Harita Mühürünün Tasdiki		Harita ve Kadastar CBS Uygulama Projesinin Tasdiki		Harita ve Kadastar CBS Uygulama Projesinin Tasdiki										
Bel. Mec.		Bakanlık		Belediye Encümeni		Gazetesi		Gazetesi		Asılması										
Tarih		Tarih		Tarih		Tarih		Tarih		Tarih										
Sayı		Sayı		Sayı		Sayı		Sayı		Sayı										

FÖYMÜHENDİSLİK PLAN. İNŞ. SAN. VE TİC. Nİ For Windows 3.2.1.76

T.C. BORNova BELEDİYESİ  
İMAR UYGULAMA İ. B. M. D.  
Harita Mühendisi