


İLİ	İZMİR
İLÇESİ	BORNOVA
KÖY-MAH	KAZIMDIRİK
İMAR PAFTA NO	30K1a-31K1Vd

T.C
BORNOVA BELEDİYESİ

Bornova -Kazımdirik Mahallesi, 9 ada, 6,54,64,68,69,70,71,72,73,74 ve 75 parseller

09.01.2024 2024/6

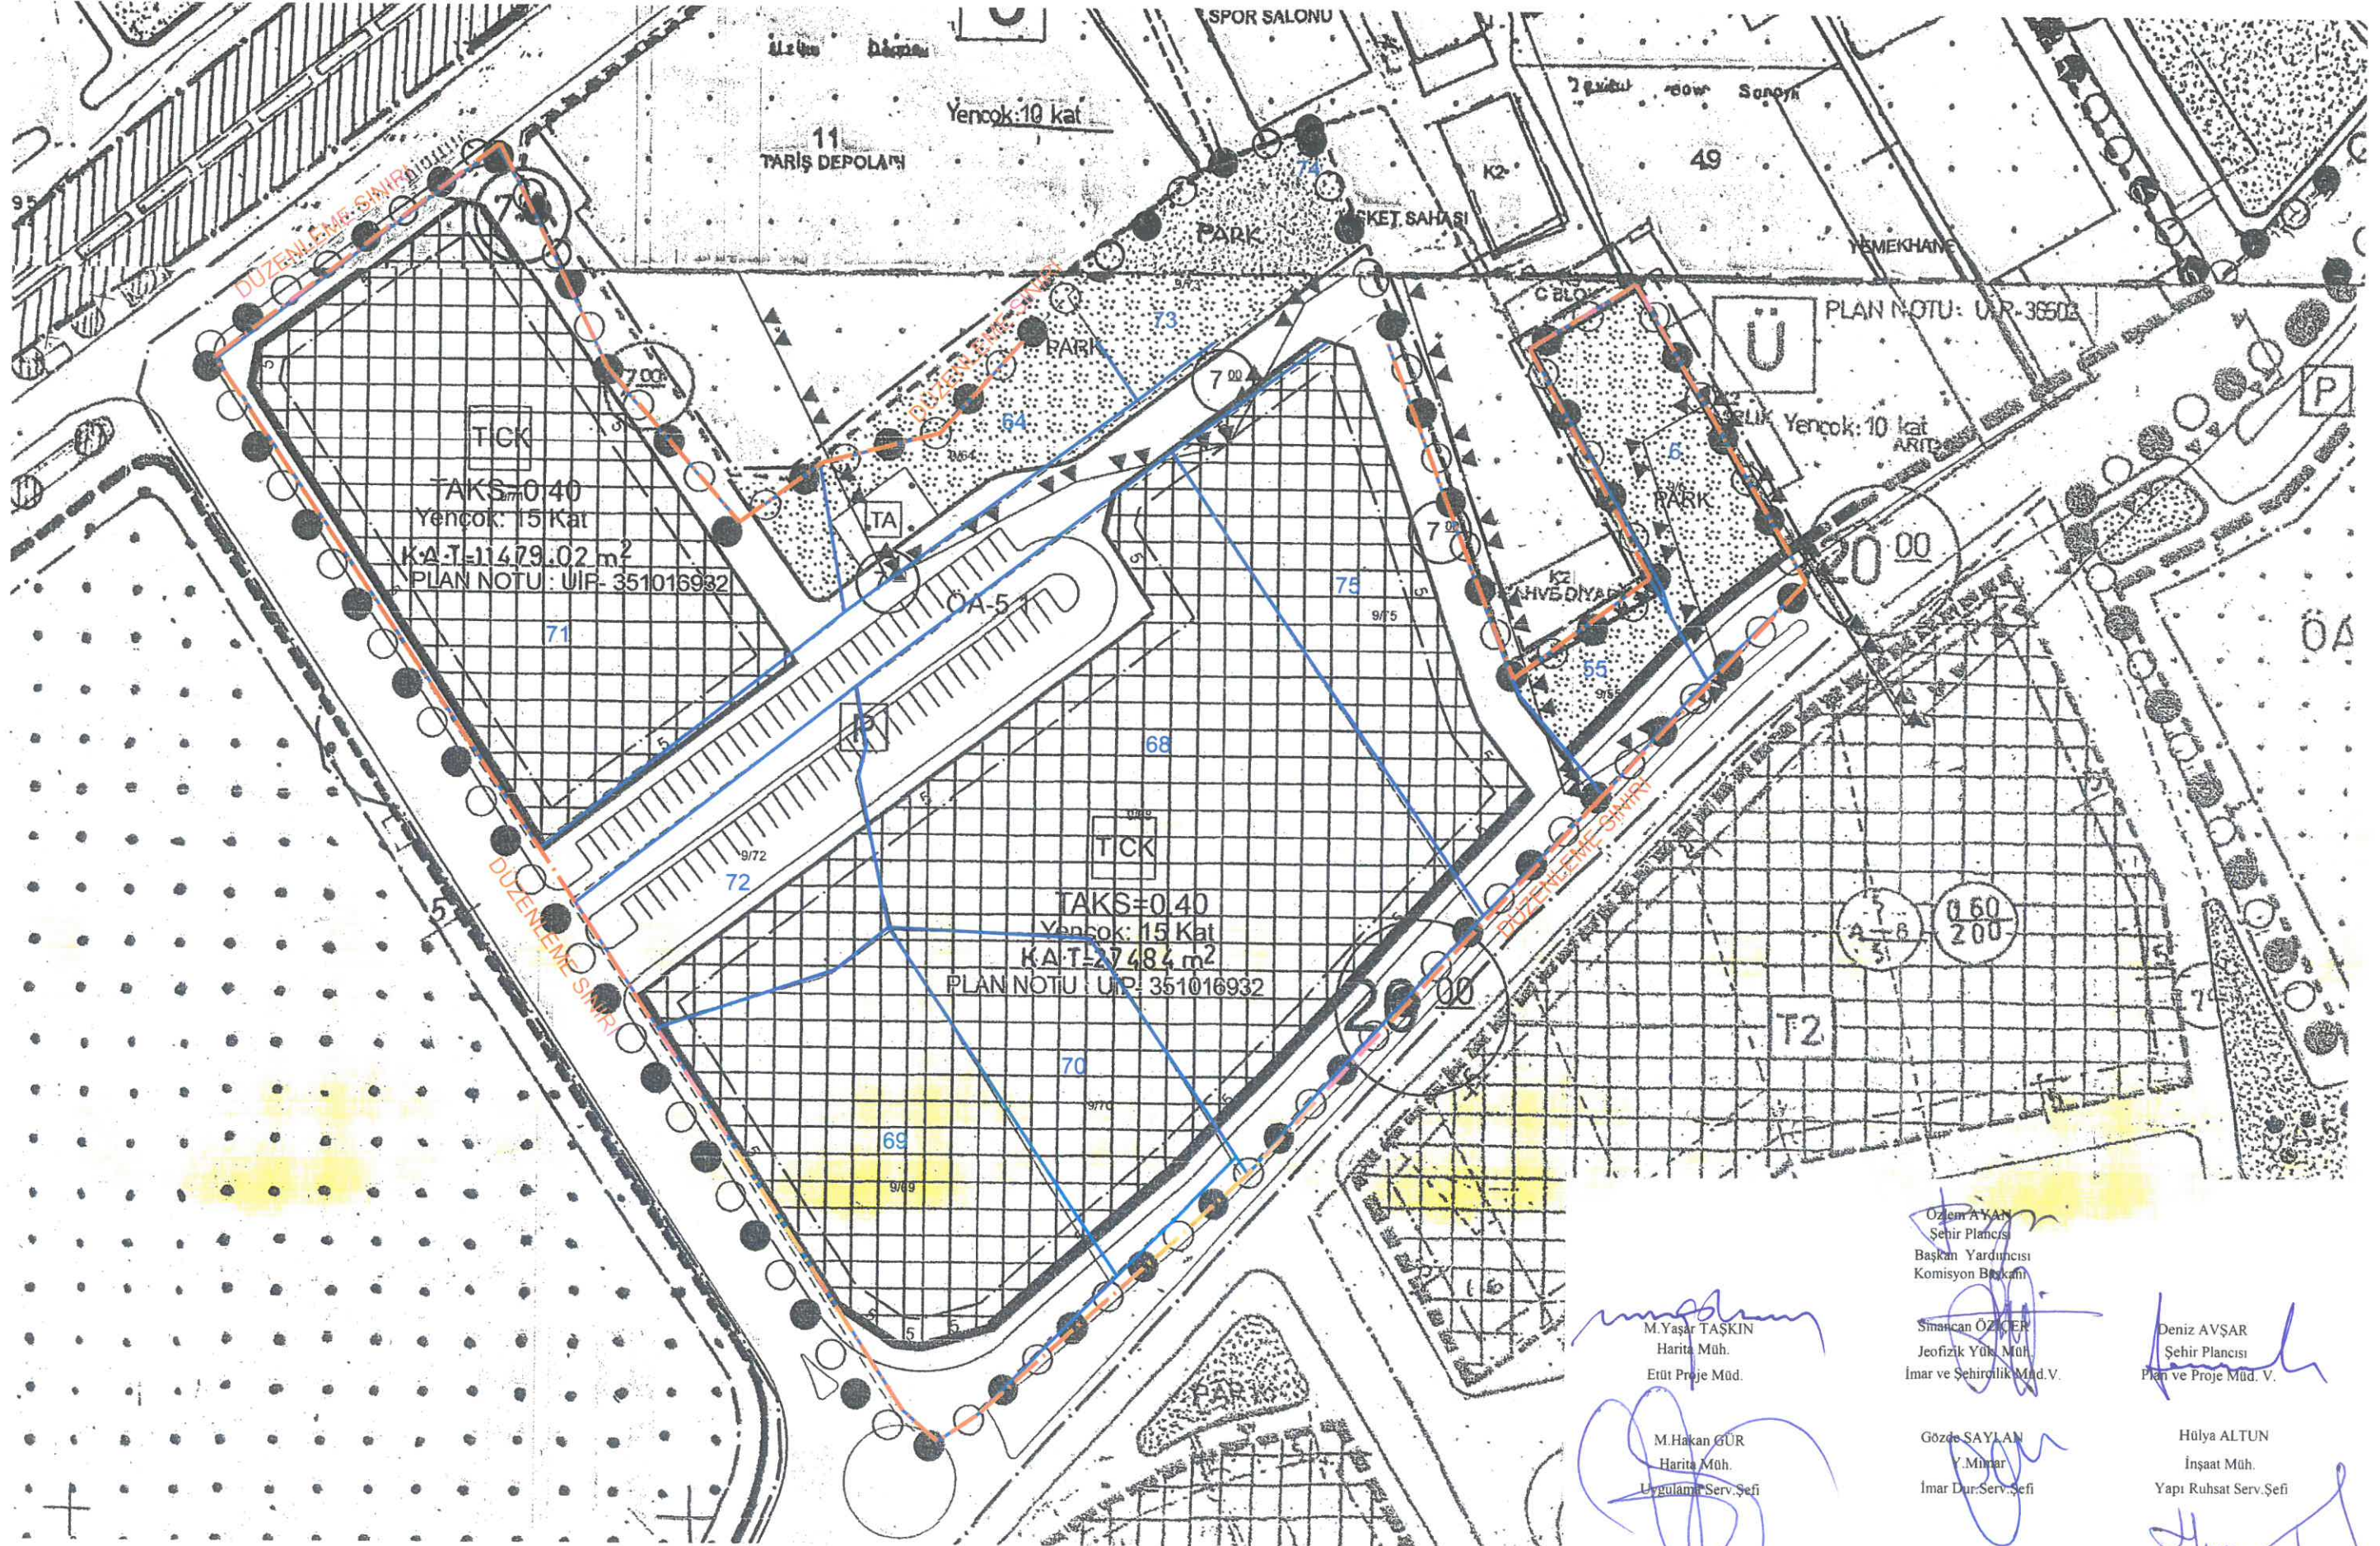

M.Yaşar TAŞKIN
Harita Müh.
Etüt Proje Müd.

M.Hakan GÜR
Harita Müh.
Uygulama Serv.Şefi

Ozlem AYKAN
Şehir Plancısı
Başkan Yardımcısı
Komisyon Başkanı

Simcan ÖZÇER
Jeofizik Yük. Müh.
İmar ve Şehircilik Müd.V.

Gözde SAYLAN
Y.Mimar
İmar Dur.Serv.Şefi

Deniz AVŞAR
Şehir Plancısı
Plan ve Proje Müd. V.

Hülya ALTUN
İnşaat Müh.
Yapı Ruhsat Serv.Şefi