

Sayı : E-22320024-115.01.06-425903  
Konu : 1/1000 ölçekli Uygulama İmar Planı Askı  
Tutanağı

28.01.2025

**UİP-351065472 PLAN İŞLEM NUMARALI  
1/1000 ÖLÇEKLİ UYGULAMA İMAR PLANI  
ASKI – BİLGİLENDİRME VE İNTERNET İLANI TUTANAĞI**

GDZ Elektrik Dağıtım AŞ'nin 04.07.2024 tarih ve 128721 sayılı yazısı ile Bornova ilçesi, Rafetpaşa Mahallesi, 30 K 4 d (24 O IV c) paftada, mevcut 1/1000 ölçekli Uygulama İmar Planı'nda "Aile Sağlığı Merkezi" gösteriminde kalan 9023 ada 1 parsel sınırları içinde 8.00 x 5.00 m ebatlarında 1 (bir) adet trafo yeri belirlenmesine yönelik UİP-351065472 plan işlem numaralı 1/1000 ölçekli Uygulama İmar Planı değişikliği İzmir Büyükşehir Belediye Meclisinin 09.12.2024 tarihli 04.1237 sayılı kararı ile uygun görülmüş olup İzmir Büyükşehir Belediye Başkanlığı tarafından 03.01.2025 tarihinde ve 1844 değişiklik numarası ile 5216 sayılı Büyükşehir Belediyesi Kanunu'nun 7/b maddesi uyarınca onandığı İzmir Büyükşehir Belediye Başkanlığı İmar ve Şehircilik Daire Başkanlığının 28.01.2025 tarihli E-87022314-310.01.04.-427599 sayılı yazısı ile Belediyemize bildirilmiştir.

Söz konusu 1/1000 ölçekli Uygulama İmar Planı değişikliği, 3194 sayılı İmar Kanunu'nun 8/b maddesi gereğince 29.01.2025 tarihinden itibaren 27.02.2025 tarihinde mesai saati bitimine kadar bir (1) ay süre ile Bornova Belediyesi ana bina üçüncü kat koridorundaki ilan panosunda asılmış olduğuna ve eş zamanlı olarak Bornova Belediyesi kurumsal internet sitesinde (<http://www.bornova.bel.tr/>) yayınlandığına, ilgili Mahalle Muhtarlığında ilan edildiğine, askı süresi içerisinde yapılacak itirazlara ilişkin zımni ret süresinin 30 gün olduğuna, askıdan iniş tarihinden itibaren 30 gün olan zımni ret süresinin son gününü izleyen günden sonra 60 gün olan genel dava açma süresinin başlayacağına dair iş bu tutanak tarafımızca düzenlenerek imza edilmiştir.

01712

Özlem AYAN  
Başkan Yardımcısı

Bu belge, güvenli elektronik imza ile imzalanmıştır.

Belge Doğrulama Kodu : 0L21-E579-0UHZ

Belge Doğrulama Adresi : <https://ebyssorgu.bornova.bel.tr/>Adres: Fevzi Çakmak Cad. No: 38 35040 Bornova / İZMİR  
Telefon No: 0232 9992929 Fax No: 0850 2098386  
e-Posta: [planlama@bornova.bel.tr](mailto:planlama@bornova.bel.tr) İnternet Adresi: <https://bornova.bel.tr/>  
Kep Adresi: [bornovabelediye@hs01.kep.tr](mailto:bornovabelediye@hs01.kep.tr)Bilgi İçin: Ceyda Dönmez  
Şehir Plancısı

Telefon No:



PLAN NOTU: UIP-28769

1500

1500

A-mx-8

OP

5 040  
A-3 120  
3

7

0.30  
1.60

U

1000

PLAN NOTU: UIP-29901

PLAN NOTU: UIP-29901

BHA

MESLEK

E = 1.00

E = 1.00

700

B-2

700

PLAN NOTU: UIP-29901

4.00m

700

ASM

ORTA

E = 1.00

E = 1.00

700

PLAN NOTU: UIP-29901

OP

B-2

1000

RESMI TESIS

E = 1.00

7

B-2

9027

9078

**İZMİR İLİ, BORNOVA İLÇESİ, RAFET PAŞA MAHALLESİ  
TRAFO ALANI BELİRLENMESİNE İLİŞKİN 1/1000  
ÖLÇEKLİ UYGULAMA İMAR PLANI DEĞİŞİKLİĞİ**



## GÖSTERİM

### 1. SINIRLAR

#### PLANLAMA SINIRLARI



PLAN DEĞİŞİKLİĞİ ONAMA SINIRI

### 2. ALAN KULLANIMLARI

#### ENERJİ ÜRETİM, DAĞITIM VE DEPOLAMA



TRAFO ALANI

## PLAN NOTU

- 1- AĞAÇ DOKUSUNA DİKKAT EDİLEREK TRAFO ALANI 3 METREYE KADAR KAYDIRILABİLİR.
- 2- 24.07.2010 TARİHLİ VE 27651 SAYILI RESMİ GAZETE'DE YAYIMLANAN ' İYONLAŞTIRICI OLMAYAN RADYASYONUN OLUMSUZ ETKİLERİNDEN ÇEVRE VE HALKIN SAĞLIĞININ KORUNMASINA YÖNELİK ALINMASI GEREKEN TEDBİRLERE İLİŞKİN YÖNETMELİK' HÜKÜMLERİNE UYULACAKTIR.
- 3- BURADA BELİRTİLMİYEN HUSUSLARDA YÜRÜRLÜKTEKİ 1/1000 ÖLÇEKLİ UYGULAMA İMAR PLANI PLAN NOTLARI, 3194 SAYILI İMAR KANUNU VE İLGİLİ YÖNETMELİK HÜKÜMLERİNE UYULACAKTIR.

ençok = 20. kat

15  
1728

6

6

B-2

6



**İZMİR İLİ BORNOVA İLÇESİ**  
**RAFET PAŞA MAHALLESİ**  
**30K4D NUMARALI İMAR PAFTASINDA**  
**AİLE SAĞLIĞI MERKEZİ ALANINA İLİŞKİN**  
**TRAFO ALANI AMAÇLI**  
**1/1000 ÖLÇEKLİ UYGULAMA İMAR PLANI DEĞİŞİKLİĞİ**  
**AÇIKLAMA RAPORU**



Dosya No

26449

Plan İşlem Numarası

UİP-351065472

Bornova Belediyesi Meclis Kararı

Tarihi ve Sayısı

02.09.2024-302

TMMOB Şehir Plancıları Odası	<b>KAYDEDİLMİŞTİR</b>
	MD Tarihi: 26.12.2022 Proje Kayıt No: 35-2022-0399 Üye: MEHTAP NEFESOĞLU (7041)
3C8VVFD1	
<small>Yukarıda bilgileri verilen planlama işini üstlenen yetkili plancının, Odamıza kayıt ve tescilinin bulunduğu; söz konusu iş için odamıza başvurduğu tarih itibarıyla herhangi bir mesleki kısıtlılığının bulunmadığı kaydedilerek, Üye Kayıt Sicil Durum Belgesi düzenlenmiştir.</small>	

**Meclis Karar No : 06.1237**  
**Meclis Karar Tarihi: 02.09.2024**



## İÇİNDEKİLER

1.GİRİŞ.....	1
2.PLANLAMA ALANININ KONUMU .....	1
2.1.Ülke İçindeki Konumu.....	1
2.2.İl İçindeki Konumu.....	1
2.3.İlçe İçindeki Konumu .....	2
3. PLANLAMA ALANIN TARİHİ.....	4
4. PLANLAMA ALANININ COĞRAFİ KONUMU .....	5
5. MEVCUT UYGULAMA İMAR PLANI KARARLARI.....	6
6. MÜLKİYET .....	7
7.PLAN YAPIM GEREKÇESİ .....	8
8.1/1.000 ÖLÇEKLİ UYGULAMA İMAR PLANI DEĞİŞİKLİĞİ TEKLİFİ .....	9
8.1.Plan ile İlgili Alan Hesapları.....	10
8.2. Plan Notu.....	10
9. KOORDİNAT BİLGİSİ (ITRF 96).....	11



## 1.GİRİŞ

Yapılan 1/1000 ölçekli Uygulama İmar Planı teklifi İzmir ili, Bornova ilçesi, Rafet Paşa (Tapuda Çamdibi) Mahallesi, 30K4D Pafta, 9023 ada 1 parselde bulunan Aile Sağlığı Merkezi Alanına trafo alanı yapılması amaçlanmıştır. Proje süreci devam eden Sağlık Kompleksi'nin uygulama aşamasında elektrik bağlantısı konusunda sıkıntı yaşanmaması adına ikinci bir trafo yeri gerekmektedir.

## 2.PLANLAMA ALANININ KONUMU

### 2.1.Ülke İçindeki Konumu

İzmir ili, Türkiye'nin Ege bölgesinde yer alan, en kalabalık üçüncü şehri olup kuzeyinde Balıkesir, doğusunda Manisa, güneyde Aydın illeri ile sınırlıdır. İlin kuzey yöndeki en uç noktası güneydekine 180 kilometre, doğu yöndeki en uç noktası batısındakine 200 kilometre uzaklıktadır. İlin yüzölçümü 12.007 km<sup>2</sup>'dir.




-Planlama Alanı Ülke İçindeki Konumu-

### 2.2.İl İçindeki Konumu

Planlama alanı İzmir ilinin; Aliağa, Balçova, Bayındır, Bayraklı, Bergama, Beydağ, Bornova, Buca, Çeşme, Çiğli, Dikili, Foça, Gaziemir, Güzelbahçe, Karabağlar, Karaburun, Karşıyaka, Kemalpaşa, Kınık, Kiraz, Konak, Menderes, Menemen, Narlıdere, Ödemiş, Seferihisar, Selçuk, Tire, Torbalı ve Urla ilçeleri olmak üzere 30 ilçesi bulunmaktadır.


Bornova ilçesinin doğusunda Kemalpaşa, güneyinde Buca, batısında Konak ve Bayraklı, kuzeybatısında Karşıyaka ve Menemen ilçeleri, kuzeyinde Manisa ili bulunmaktadır.

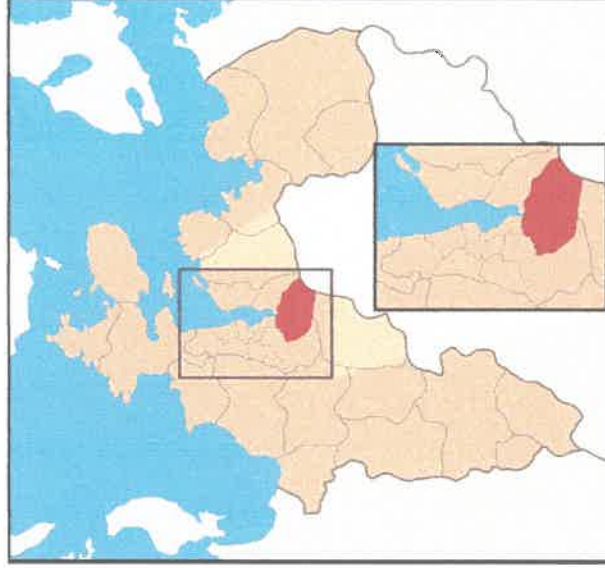

*-Planlama Alanı İzmir İli İçindeki Konumu-*

### 2.3. İlçe İçindeki Konumu

Bornova İlçesinin; Atatürk Mahallesi, Barbaros Mahallesi, Beşyol Mahallesi, Birlik Mahallesi Çamiçi Mahallesi, Çamkule Mahallesi, Çınar Mahallesi, Çiçekli Mahallesi, Doğanlar Mahallesi, Egemenlik Mahallesi, Eğridere Mahallesi, Ergene Mahallesi, Erzene Mahallesi, Evka 3 Mahallesi, Evka 4 Mahallesi, Gazi Osman Paşa Mahallesi, Gökdere Mahallesi, Gürpınar Mahallesi, Işıklar Mahallesi, İnönü Mahallesi, Karacaoğlan Mahallesi, Karaçam Mahallesi, Kavaklıdere Mahallesi, Kayadibi Mahallesi, Kazımdirik Mahallesi, Kemalpaşa Mahallesi, Kızılay Mahallesi, Koşukavak Mahallesi, Kurudere Mahallesi, Laka Mahallesi, Meriç Mahallesi, Merkez Mahallesi, Mevlana Mahallesi, Naldöken Mahallesi, Rafet Paşa Mahallesi, Sarnıçköy Mahallesi, Serintepe Mahallesi, Tuna Mahallesi, Ümit Mahallesi, Yakaköy Mahallesi, Yeşilçam Mahallesi, Yeşilova Mahallesi, Yıldırım Beyazıt Mahallesi, Yunus Emre Mahallesi, Zafer Mahallesi olmak üzere 45 mahallesi vardır.

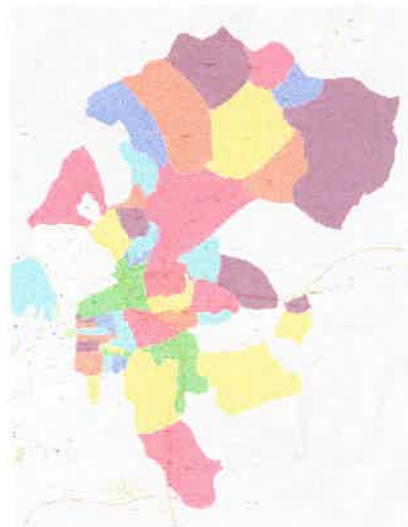

*-Bornova İlçesi Mahalle Sınırları-*



Planlama alanı teklifi; İzmir ili, teklifi İzmir ili, Bornova ilçesi, Rafet Paşa (Tapuda Çamdibi) Mahallesi, 30K4D Pafta, 9023 ada 1 parselde bulunan Aile Sağlığı Merkezi Alanına, 8.00 m x 5.00 m ebatlarında 40.00 m<sup>2</sup> alana sahip Trafo Alanını kapsamaktadır.



*-Planlama Alanı Uydu Görüntüsü (uzak)-*



*-Planlama Alanı Uydu Görüntüsü (yakın)-*





### 3. PLANLAMA ALANIN TARİHİ

MÖ.6500 yıllarında ilk uygarlığa ev sahipliği yapan Bornova dünden bugüne beri çok uygarlığın da yaşam mekânı olmuştur. Bornova, 17. yüzyıldan itibaren antik kaynakları rehber alan Batılı araştırmacı ve gezginlerin ilgi odaklarından biri olmuştur. Osmanlı devrinde bu bölgenin verimli bir tarım bölgesi ve bunun yanı sıra yoğun bitki örtüsü nedeniyle bir sayfiye yeri olduğu anlaşılmaktadır. Ovanın su kaynakları bakımından çok zengin olduğu bilinmektedir.

Prehistorik dönemde zengin bitki örtüsü ve hayvan kaynaklarıyla uygun çevre koşullarına sahip Bornova Ovası, İzmir'in ilk yerleşimcilerine ev sahipliği yapmıştır. En eski yerleşime ait kalıntılar Yeşilova Höyüğü'nde bulunmuştur ([www.yesilova.ege.edu.tr](http://www.yesilova.ege.edu.tr)). 2005 ve 2006 yıllarında gerçekleştirilen kazı çalışmaları sonucunda Bornova Ovası'nda ortaya çıkartılan Yeşilova Höyüğü'nün sadece İzmir'in değil aynı zamanda Ege Bölgesi'nin de bilinen en eski yerleşim merkezi olduğu anlaşılmıştır. İlk toplulukların Yeşilova Höyüğü'ne günümüzden 8500 yıl önce yerleşmeye başladıkları tespit edilmiştir.

Yeşilova Höyüğü ve höyüğün 400 m kuzeyinde yer alan Yassitepe Höyüğü ile birlikte ovada Bayraklı, Pınarbaşı, Bornova Anadolu Lisesi höyükleri gibi beş höyüğün yer alması, Bornova'daki yoğun eski yerleşimlerin varlığını ortaya koymuştur. Bu prehistorik yerleşimlerle gerek Bornova ve gerekse İzmir kentinin geçmişi bilinenden çok daha eski tarihlere gitmiştir.

Bornova Ovası'nın zamanla derelerin getirdiği aluvyonla kaplanması sonucu burada yaşayan topluluklar yakın çevre içindeki daha yüksek yerlere taşınarak yaşamlarını sürdürmeye devam etmişlerdir. Daha sonraki çağlarda artan nüfusla birlikte İzmir halkı ihtiyaçlar doğrultusunda Bornova Ovası'nın batısına, sırasıyla MÖ.650-545'de Smyrna-Tepekule ve MÖ.300 'de Kadifekale'nin bulunduğu alanlara taşınmış, kültürel ve ekonomik bakımdan gelişimini sürdürmüştür.

1425 yılında Türk egemenliğine alınan Bornova, 1919- 9 Eylül 1922 tarihleri arasında Yunan işgali altında kalmıştır. İlçemiz çok eski bir yerleşim yeri iken 1881 yılında belediyelik,7033 Sayılı Kanun'la 19 Haziran 1957 tarihinde TBMM'de kabul edilerek İlçe olmuştur.

#### 4. PLANLAMA ALANININ COĞRAFİ KONUMU

Bornova'nın yüzölçümü 214,4 km<sup>2</sup> (21,441 ha) olup Karşıyaka, Konak, Buca, Bayraklı, Kemalpaşa İlçeleriyle çevrelenen araştırma alanının genel fiziksel yapısını, akarsuların taşıdığı birikinti materyallerinin meydana getirdiği Bornova Ovası düzlükleri ile onu kara yönünde çevreleyen yükseltiler biçimlendirmektedir.

Deniz seviyesinden yüksekliği yerleşim alanlarında 20 ile 200 metre arasında değişmektedir. Bu yükseklik dağlık bölgelerde 600 m'ye kadar çıkmakta hatta aşmaktadır. İlçe Merkezinin güneyinde yer alan geniş düzlük, Bornova Ovası; Bozalan, Hacılarkırı, Karasuluk, Mersinli ve Bayraklı Ovalarının birleşmesinden oluşmaktadır. Bu ovalar genelde yamaçlardan inen suların getirdiği alüvyonların birikmesiyle oluşmuştur.


İlçede Akdeniz iklimi hakimdir. Yazları sıcak ve kurak, kışları ılık ve yağışlıdır. Yaz mevsiminde imbat ve poyraz rüzgarları etkilidir. Kışın ise karayel, yıldız ve poyraz rüzgarları kuru soğuk getirmektedir.



- Bornova İlçesi Coğrafi Konumu -

## 5. MEVCUT UYGULAMA İMAR PLANI KARARLARI

Planlama alanının 1/1000 ölçekli Uygulama İmar Planı bulunmaktadır. Planlama alanı, 1/1000 ölçekli Uygulama İmar Planında "Aile Sağlığı Merkezi" kullanımında kalmaktadır.

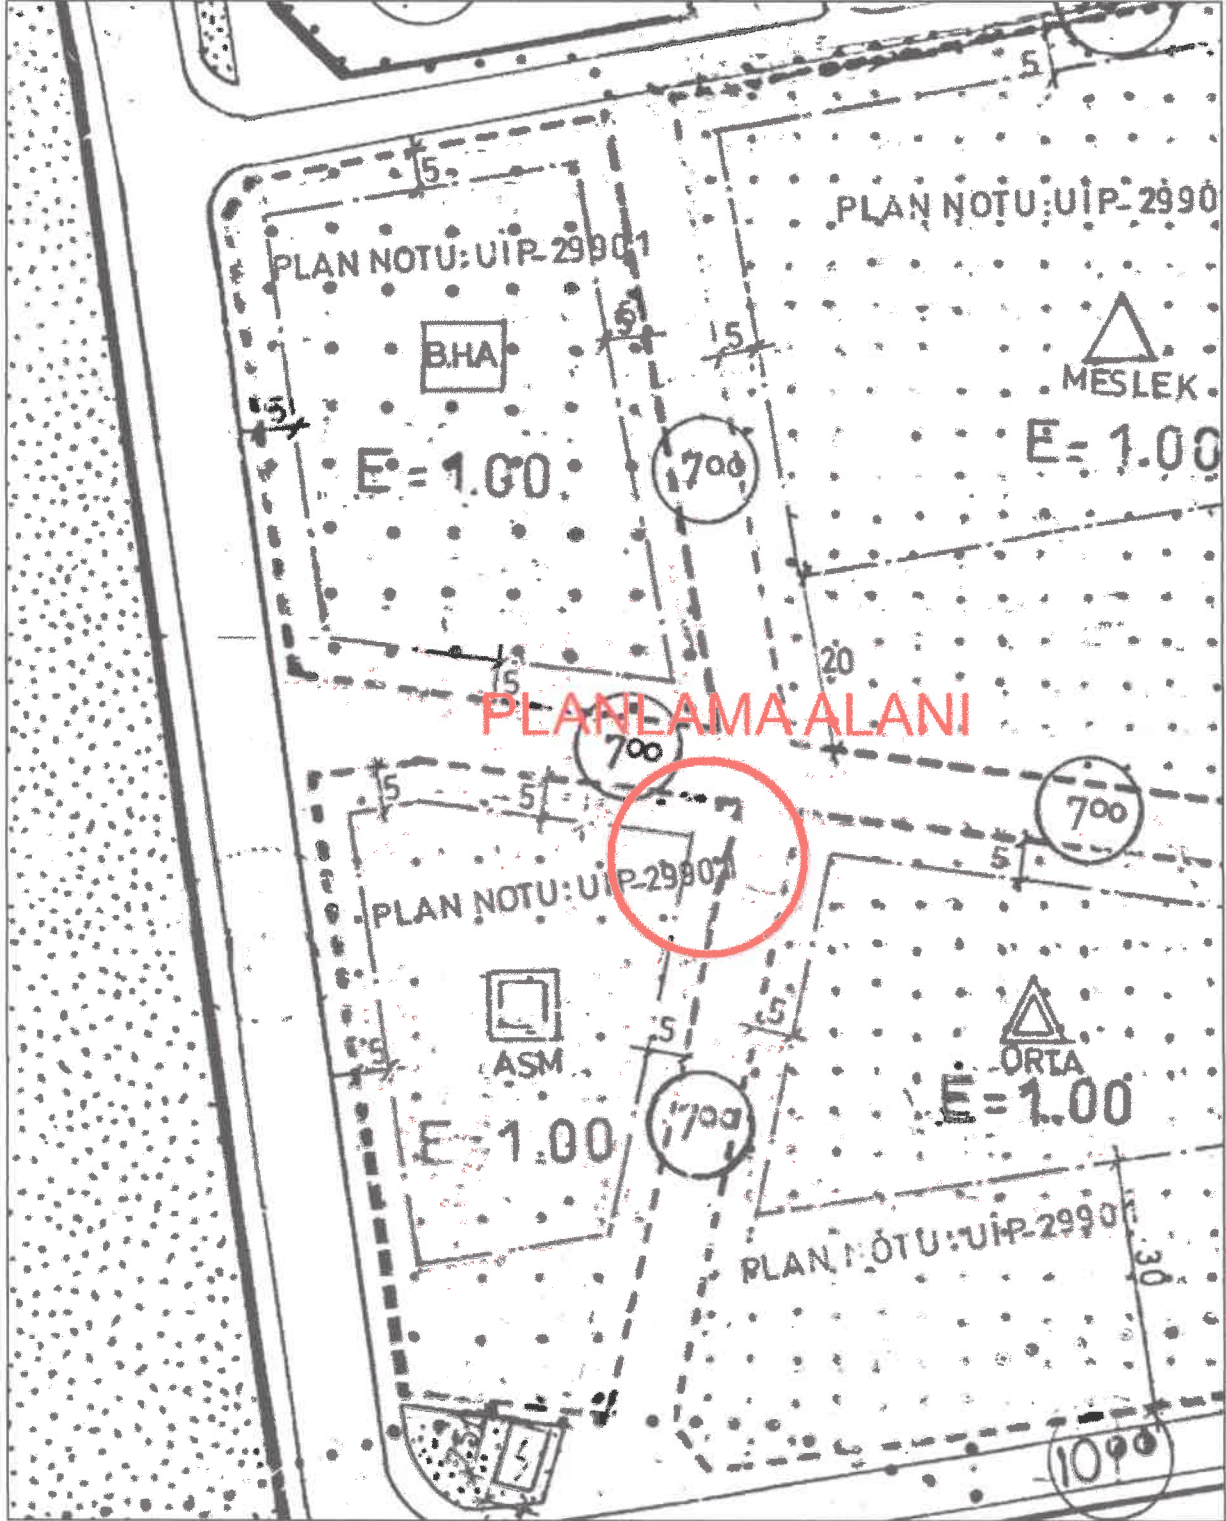

-Yürürlükteki 1/1000 Ölçekli Uygulama İmar Planı-





## 7.PLAN YAPIM GEREKÇESİ

Planlama alanı, İzmir ili, Bornova ilçesi, Rafet Paşa (Tapuda Çamdibi) Mahallesi, 30K4D Pafta, 9023 ada 1 parselde bulunan, Aile Sağlığı Merkezi alanına, ikinci bir trafo yeri gerekmesi sebebi ile 8.00 m x 5.00 m ebatlarında 40.00 m<sup>2</sup> trafo alanı yapılması amaçlanmıştır.

Planlama çalışmasının amacı, çevrede yaşayan vatandaşlardan gelen talepler doğrultusunda özelleştirme kapsamında kamu vasfıyla TEDAŞ Genel Müdürlüğü adına GDZ Elektrik Dağıtım AŞ tarafından enerji ihtiyacını karşılamak için planlama alanının mevcuttaki durumu göz önünde bulundurularak 8.00 m x 5.00 m ebatlarında 40.00 m<sup>2</sup> Trafo Alanının ilgili mevzuatlar kapsamında imar planlarına işlenmesidir. Yapılan bu plan değişikliği ile GDZ Elektrik Dağıtım AŞ'nin hizmet kalitesini artırarak kamu yararı sağlanması amaçlanmıştır.

GDZ Elektrik Dağıtım A.Ş. çevrenin güç ihtiyacının artması sebebiyle dağıtım sisteminin normal düzende çalışabilmesi, bölgenin sağlıklı enerji dağıtımının yapılabilmesi amacı doğrultusunda, Rafet Paşa (Tapuda Çamdibi) Mahallesinde Trafo Alanının imar planına işlenmesi gerektiği belirtilmiştir.

Bu kapsamda yasal mevzuatta belirlendiği şekli ile;  
**Mekânsal Planlar Yapım Yönetmeliğinin,**

### İkinci Bölüm

#### Tanımlar ve Mekânsal Kullanım Esasları

#### Mekânsal Kullanım Tanımları Ve Esasları

#### MADDE 5 –

(1) Bu Yönetmelikte geçen mekânsal kullanım tanımları ve alan kullanım esasları aşağıda belirtilmiştir:

k) Teknik altyapı alanları: Kamu veya özel sektör tarafından yapılacak elektrik, petrol ve doğalgaz iletim hatları, içme ve kullanma suyu ile yer altı ve yer üstü her türlü arıtma, kanalizasyon, atık işleme tesisleri, trafo, her türlü enerji, ulaştırma, haberleşme gibi servislerin temini için yapılan tesisler ile açık veya kapalı otopark kullanım alanlarına verilen genel isimdir.

### YEDİNCİ BÖLÜM

#### İmar Planlarına Dair Esaslar

#### İmar planı değişiklikleri

#### MADDE 26 –

(1) İmar planı değişikliği; plan ana kararlarını, sürekliliğini, bütünlüğünü, sosyal ve teknik altyapı dengesini bozmayacak nitelikte, kamu yararı amaçlı, teknik ve nesnel gerekçelere dayanılarak yapılır.



(2) İmar planlarında sosyal ve teknik altyapı hizmetlerinin iyileştirilmesi esastır. Yürürlükteki imar planlarında öngörülen sosyal ve teknik altyapı standartlarını düşüren plan değişikliği yapılamaz.

denilmekte olup; yapılan 1/1000 ölçekli Uygulama İmar Planı Değişikliğinde de sosyal ve teknik altyapı hizmetlerinin iyileştirilmesi esastır. Bölgede kamuya yük getirilmeden yapı ve tesis kazandırılma çabasına dikkat edilmeli ve bu noktada yapılan değişikliğin **kamu yararı** içerdiği düşünülmektedir.

Ayrıca trafo için park alanında yapılan yer seçimi açıklanan ilgili mevzuata uygunluk göstermektedir. İmar planı değişikliği ile önerilen trafo alanı bölgenin elektrik altyapısı ihtiyacına önemli katkı sağlayacak olup; bu yönüyle de **kamu yararı** içermektedir.

GDZ Elektrik Dağıtım A.Ş. tüm yatırımlarını TEDAŞ adına yapmakta olup, bölgenin ihtiyacına ve gelen enerji taleplerine göre planlamaktadır.


Bu bağlamda, Bornova ilçesinde enerji talebinin artması nedeni ile arz talep dengesinin karşılanmasına yönelik olarak, mevcut altyapı ihtiyacını karşılamakta yetersiz kalmaktadır. Bu nedenle, bölgedeki enerji ihtiyacının karşılanması amacıyla yeni tesislerin yapılması ve Trafo Alanlarının dağıtım hatlarına entegre edilmesi gerekmektedir.

## 8.1/1.000 ÖLÇEKLİ UYGULAMA İMAR PLANI DEĞİŞİKLİĞİ TEKLİFİ

Öneri Uygulama İmar Planı Değişikliği ile planlama alanı içerisinde bulunan Trafo Alanının yürürlükteki imar planlarına uyumluluğunun sağlanması hedeflenmiştir.

Planlama alanı yürürlükteki uygulama imar planında "Aile Sağlığı Merkezi" lejantı ile belirlenen alanda öngörülmüş olup; yerinde yapılan ölçümler sonucunda ve çevresel faktörlerde irdelenerek konumlandırılmıştır.

Bu doğrultuda 1/1000 ölçekli uygulama imar planı değişikliği önerisi olarak  $8.00 \times 5.00 \text{ m} = 40.00 \text{ m}^2$  lik yüzölçümünde Trafo Alanı belirlenmiştir.

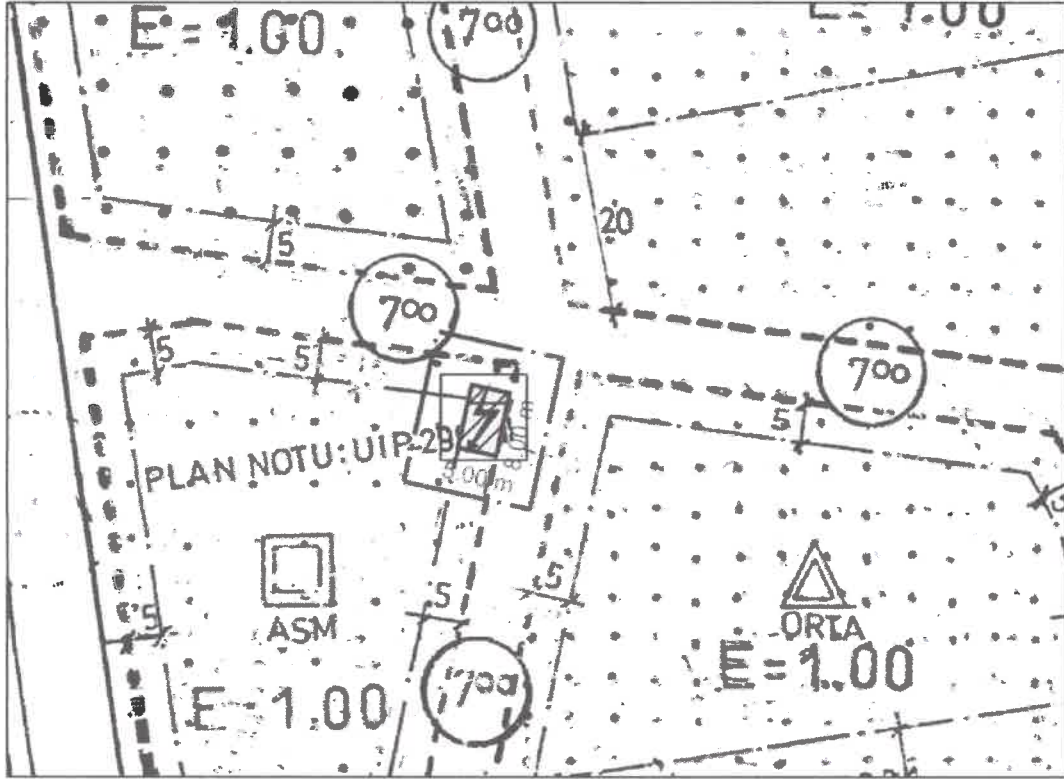

-Öneri 1/1000 Ölçekli Uygulama İmar Planı Değişikliği-

## 8.1. Plan ile İlgili Alan Hesapları

ARAZİ KULLANIM	MEVCUT PLAN (m <sup>2</sup> )	ÖNERİ PLAN (m <sup>2</sup> )
AİLE SAĞLIĞI MERKEZİ	2.782,522	2.742,522
TRAFO ALANI	0	40.00

-Arazi Kullanım Tablosu-

## 8.2. Plan Notu

1- AĞAÇ DOKUSUNA DİKKAT EDİLEREK TRAFO ALANI 3 METREYE KADAR KAYDIRILABİLİR.

2- 24.07.2010 TARİHLİ VE 27651 SAYILI RESMİ GAZETE'DE YAYIMLANAN ' İYONLAŞTIRICI OLMAYAN RADYASYONUN OLUMSUZ ETKİLERİNDEN ÇEVRE VE HALKIN SAĞLIĞININ KORUNMASINA YÖNELİK ALINMASI GEREKEN TEDBİRLERE İLİŞKİN YÖNETMELİK' HÜKÜMLERİNE UYULACAKTIR.

3- BURADA BELİRTİLMİYEN HUSUSLARDA YÜRÜRLÜKTEKİ 1/1000 ÖLÇEKLİ UYGULAMA İMAR PLANI PLAN NOTLARI, 3194 SAYILI İMAR KANUNU VE İLGİLİ YÖNETMELİK HÜKÜMLERİNE UYULACAKTIR.




## 9. KOORDİNAT BİLGİSİ (ITRF 96)



*-Trafo Alanının Uydu Görüntüsündeki Konumu-*



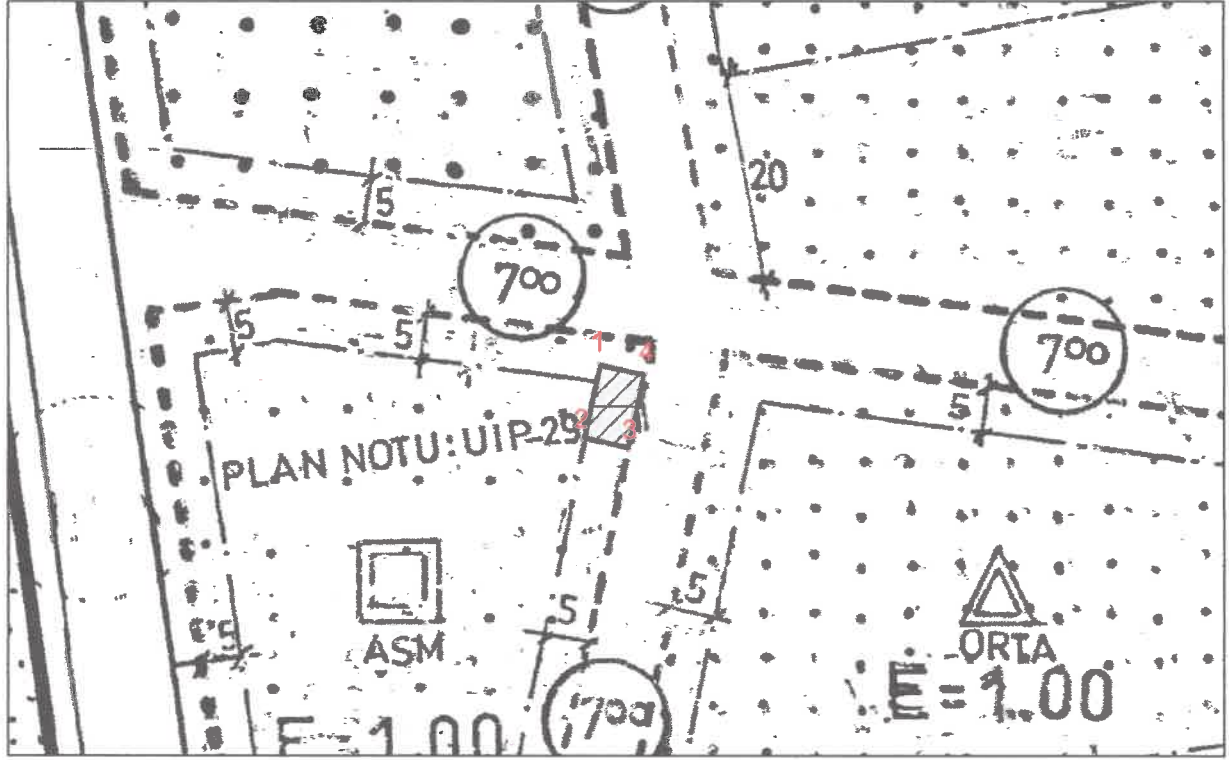

-Koordinat Listesi-

KOORDİNAT LİSTESİ (ITRF 96)		
NOKTA ADI	Y	X
1	517389.044	4255884.347
2	517387.334	4255876.531
3	517392.219	4255875.463
4	517393.928	4255883.278

VENGE PLAN TİCARET

Mehmet NEFESOĞLU

Hacı İsa Mahallesi Necati Cumalı Cad. No: 18/3

Tel: 0346 419 91 41 Urla/İZMİR

URLA V.D. T.C. No: 590 085 67366

**EKLER**



*-Alandan Görüntü -*



Ekim Tarih ve Sayısı: 04/01/2024-128721



## TEKNİK GEREKÇE RAPORU

İzmir ili, Bornova ilçesi, Rafet Paşa (Tapuda Çamdibi) Mahallesi, 2404C Pafta, 9023 ada 1 parselde bulunan Aile Sağlığı Merkezi Alanına trafo alanı yapılması amaçlanmıştır. Proje süreci devam eden Sağlık Kompleksi'nin uygulama aşamasında elektrik bağlantısı konusunda sıkıntı yaşanmaması adına ikinci bir trafo yeri gerekmektedir.

Söz konusu talebi İl Sağlık Müdürlüğü 30.05.2024 tarih E-47499656-752.99-245064587 sayılı yazısı ile tarafımıza iletmış bulunmaktadır.

Yapılan etüt çalışmaları sonucunda, bölgede yaşayan vatandaşlardan gelen talepler doğrultusunda özelleştirme kapsamında kamu vasfıyla TEDAŞ Genel Müdürlüğü adına GDZ Elektrik Dağıtım AŞ tarafından enerji arz talep dengesini sağlamak için planlama alanının mevcuttaki durumu ve gelecek gelişim öngörüsü göz önünde bulundurularak 8 m x 5 m ebatlarında ki Trafo Alanının ilgili mevzuatlar kapsamında İmar planlarına işlenmesi gerekmekte olduğu tespit edilmiştir.

Uygulama İmar Planında öneri trafo alanı için saha çalışması yapılmış, bina giriş çıkışları göz önünde bulundurulmuş ve en uygun alan belirlenerek sahada ölçüm çalışmaları yapılmıştır. Belirtilen alana, 1 Giriş 1 Çıkış 1 Yedek Hücre ve Trafo Koruma hücresi olmak üzere toplam 5 Hücreli 1250 KVA gücünde transformator tesis edilecek olup PB-EK 3A 5m bina tipi kullanılması planlanmaktadır.

Türkiye Elektrik Dağıtım A.Ş. tarafından yayınlanan "Yeraltı OG/AG Dağıtım Transformator Merkezleri Teknik Şartnamesi" gereğince yeraltı köşkerin trafo güçleri maksimum 1000 KVA'ya kadar çıkmaktadır. Dolayısıyla yeraltı köşkeri sınırlı güç kapasitesine sahip olduğu için trafoların yer üstünde tesis edilmesi önem arz etmektedir. Artan nüfusa bağlı olarak ortaya çıkan enerji talebinin yeraltı trafoları ile karşılanması durumunda, sınırlı güç kapasitesine bağlı olarak enerji temini sağlayan kullanıcı sayısı azalmakta ve yer üstü trafo merkezlerine oranla daha fazla yeraltı trafo merkezlerine ihtiyaç doğmaktadır. Trafo binasının yeraltına alınması durumunda güvenlik nedeniyle mevzuat gereği bina ve çevresi koruma altına alınmakta, üzerine erişimi kapalı olmaktadır. Enerji talebini yeraltı trafoları ile karşılanacağı düşünüldüğünde daha çok yeraltı trafo merkezine ihtiyaç duyulmakta ve bu da yer üstünde daha fazla alanın işgal edilmesine sebebiyet vermektedir. Dolayısıyla yeraltında yapılan trafo binaları halk tarafından kullanılabilen alanları genişletmemekte aksine alanın daraltılmasına sebebiyet vermektedir.

Ayrıca yer altı trafo binalarının yer üstü trafo binalarına göre; ilave maliyeti, yer altına yapılacak ekstra inşaat harcamaları, yer altı trafo binalarının farklı monoblok olması vs.gibi etkenler de düşünüldüğünde yeraltı trafolarının kamuya maliyeti 8 kat artmaktadır. Bu da "az maliyet-çok fayda" ilkesine aykırılık teşkil etmektedir.

Bölgedeki sürekli enerji tedarikinin bir an önce sağlanabilmesi ve projenin süresinde tamamlanabilmesi için konunun TEDAŞ adına kamu yararı olduğu göz önünde bulundurularak değerlendirilmesi hususunda;

Gereğini arz ederiz.

Saygılarımızla,

Hizmete Özel | Restricted

Bu bilgi 5070 sayılı Elektronik İmza Kanununa göre Güvenli Elektronik İmza ile imzalanmıştır.



Evrak Tarih ve Sayısı: 04/07/2024-122721



Bu belge, 5070 sayılı Elektronik İmza Kanununa göre Güvenli Elektronik İmza ile imzalanmıştır.



Evrak Tarihi ve Sayısı: 04/07/2024 126721

**Evrak Tarihi ve Sayısı: 03/06/2024-71192**



T.C.  
İZMİR VALİLİĞİ  
İl Sağlık Müdürlüğü



Sayı : E-47499656-752.99-245064587  
Konu : 9023 ada 1 parsel Trafo İlk.

30.05.2024

GDZ ELEKTRİK DAĞITIM A.Ş.  
(Üniversite Cd. No:57 35042 Bornova İzmir)

Bornova ilçesi Çamdibi Mahallesi 9023 ada 1 parsel de proje süreci devam eden Sağlık Kompleksinizde ikinci bir trafo yeri gerekmesi sebebi ile mülkiyet sahibi Milli Emlak Müdürlüğünden almış olduğumuz izin yazısı, yazımız ekinde sunulmaktadır. Projemizin uygulama aşamasında elektrik bağlantı konusunda sıkıntı yaşanmaması adına gerekli iş ve işlemlerin başlatılması hususunda;

Bilgilerinizi ve gereğini arz ederim.

Esref YILDIZ  
İl Sağlık Müdürü a.  
Destek Hizmetleri Başkanı V.

Ek: Bornova Çamdibi, Aile Sağlığı Merkezi, Ek Trafo Alanı Talebi, ( 9023 ada 1 parsel )

*Bu belge, güvenli elektronik imla ile imzalanmıştır.*

Belge doğrulama kodu: 359817015021434E307D6827950D0WAD03

Belge doğrulama adresi: <https://www.turkiye.gov.tr/saglik-bakanligi-ehes>

Süreç Mahallesi 451. Sk. No:2 K:05,AK 35290  
Tel:02324418711

Hdçy şifresi: Necati CUMALI N  
Mühürsüz

e-Posta: izmir.yauzenlar@saglik.gov.tr İnternet Adresi: <https://izmir.izmir.saglik.gov.tr>

Tel:02324418711

Kep Adresi:



*Bu belge, 4079 sayılı Elektronik İmza Kanununa göre 03/06/2024 tarihinde imzalanmıştır.*



Evrak Tarihi ve Sayısı: 04/07/2024:120723

**Evrak Tarihi ve Sayısı: 03/06/2024-71192**



T.C.  
İZMİR VALİLİĞİ  
Çevre, Şehircilik ve İklim Değişikliği İl Müdürlüğü



Sayı : E-29482705-401[400]-9390360

Konu : Bornova Çamdibi, Aile Sağlığı Merkezi,  
Ek Trafo Alanı Talebi, ( 9023 ada I parsel )

### İZMİR İL SAĞLIK MÜDÜRLÜĞÜNE

İlgi : 12.03.2024 tarih 9093931 sayılı yazınız.

İlimiz, Bornova İlçesi, Çamdibi Mahallesi'nde 9023 ada I parsel numarasında bulunan, 2.913,00 m<sup>2</sup> yüzölçümlü 2279/2400 (2.766,14 m<sup>2</sup>) hissesi Hazine adına ve 121/2400 (146,86 m<sup>2</sup>) hissesi Bornova Belediyesi adına kayıtlı ve Sağlık Bakanlığına tahsisli taşınmazla ilgili ilgi yazınıza ekli Gdz/ Elektrik AŞ.'den alınan bağlantı görüşü doğrultusunda Sağlık Hizmeti verebilmek için mevcuttaki trafo yerinin uygun cephede arsa sınırı çekme mesafesi içinde belirleyerek hizmet verilebileceğinin ve gerekli izmin verilmesi doğrultusunda projenin Bornova Belediyesi ruhsat birimine onaya sunulacağı bildirilmiştir.

Konuyla ilgili Başkanlığımız Taşınmaz Geliştirme ve İmar Takip Müdürlüğünden alınan 30.04.2024 tarih ve 9361563 sayılı yazısında: " Gediz Elektrik A.Ş. tarafından yapılan inceleme sonucu uygun görülen alan için bu aşamada taahhütlü kurum tarafından uygun görüş vermesi şartıyla plan tadilatı yapılmasında Maliye Hizmeti açısından herhangi bir sakınca görülmemekte olup plan tadilatına esas düzenlenecek bilgi ve belgelerin gönderilmesi durumunda gerekli teknik inceleme yapılabilir." denilmektedir.

Bun nedenle, söz konusu ek trafo alanı için teknik inceleme yapılabilmesi için düzenlenecek bilgi ve belgelerin İdaremize gönderilmesi halinde talebiniz değerlendirilebilecektir.

Bilgilerinize ve gereğini arz ederim.

Nurşen ORUÇ  
İl Müdürü a.  
Emlak Müdürü

Ek: 30/04/2024 tarihli E-81615253-400[757]-9361563 sayılı yazı.

Doğrulama Kodu: 204ADA16-E1C6-4965-B2DE-7C10AD615371

Tel: (232) 341 68 00 KEP Adresi : izmircevre@sehirclik.izmir.gov.tr

Fax : (232) 503 03 93 Adana Mah. Aradolu Cad. No : 41/2 Bayraklı/İZMİR

E-posta : izmir@cevre.gov.tr İnternet Adresi : izmir.esh.gov.tr

Doğrulama Adresi: <https://www.turkiye.gov.tr>

Bilgi için: Ayşecik ÇADIRCI  
Mülki Emlak Uzmanı





**AFAD**

T.C.  
İZMİR VALİLİĞİ  
İl Afet ve Acil Durum Müdürlüğü



Sayı : E-18898925-952.01.03-95796

27.06.2021

Konu : İl Afet Risk Azaltma Planı (IRAP) 1.  
Çalıştay

DAĞITIM YERLERİNE

- İlgi a) İçişleri Bakanlığının (Afet ve Acil Durum Yönetimi Başkanlığı) 29.12.2020 tarih ve 181896 (2020/2) sayılı "İl Afet Risk Azaltma Planının (IRAP) Hazırlanması Genelgesi,  
b) Valiliğinizin (İl Afet ve Acil Durum Müdürlüğü) 18.01.2021 tarih, 8650 sayılı yazısı

İlgi (a) Genelgeye istinaden Valiliğinizce (İl Afet ve Acil Durum Müdürlüğü) hazırlanmaya başlanan, ildeki kamu kurum ve kuruluşları, yerel yönetimler, üniversiteler, özel sektör, sivil toplum kuruluşlarının katkılarını ile ilin afetliliğini ve afetlerin olası etkilerini ortaya koyan ve bu etkileri en aza indirebilmek için afetler olmadan yapılacak çalışmalar enlemeler biçiminden gösteren, sorumluları tanımlayan "İl Afet Risk Azaltma Planı (İzmir IRAP)"nın Modül 1 ve Modül 2 çalışmaları tamamlanmıştır.

Bu kapsamda Modül 2'de yer alan tehlike belirleme, risk değerlendirme ve olası önlemlerin belirlenmesi ile olası senaryo ve önlemlere ilişkin, IRAP plan hazırlama çalışmaları aşamasında (çalıştaylara katılım, görüş bildirme vb. konularda) katkı sağlayabilecek sınırlı kurum ve kuruluşların ilgi (b) yazısına istinaden belirlenmiş, bu kurum ve kuruluşların personellerinden oluşturulan "Teknik Çalışma Grubu (TCG)" ve bunun dışında ilaveten yazıda dağıtımı yapılan kurum ve kuruluşların personelinin katılacağı, İzmir İl Afet Risk Azaltma Planı 1. Çalıştay 01-02 Temmuz 2021 tarihlerinde düzenlenecektir.

Söz konusu 1. Çalıştayda "MODÜL 2 (Tehlike Belirleme, Risk Değerlendirme ve Olası Önlemlerin Belirlenmesi)" çalışmaları kapsamında oluşturulan Afet Masalarında görevli teknik çalışma grubu ile katılımcılardan oluşturulan çalıştay afet masaları katılımcı listelerinde yer alan personelin; aşağıda bilgileri verilen linkte gönderilen Modül 2 ile ayrıca yazı ekinde gönderilen GZFT Tablosu, Senaryo Tablosu, Olay-Önlem Tablolarının çalıştay öncesinde incelenmesi suretiyle çalışmaya hazırlıklı olması ve çalıştayda görüş bildirmesi çalışmalarının daha verimli geçmesine katkı sağlayacak olması açısından önem arz etmektedir.

(Modül 2 ve diğer tabloların gönderildiği link: <https://hey.be.afad.gov.tr/pscore/downloadlink?url1=60efae77-7941-e411a-8d2d-f615d8f54307&url2=375e14fe-c522-4725-b0ba9-e19a27064812&pwd=-Şifre:1234>)

İzmir İl Afet Risk Azaltma Planı 1. Çalıştay; 01-02 Temmuz 2021 tarihlerinde Balçova Temial Otelİ Kardelen Salonunda (Vali Hüseyin Öğütveren Caddesi No:2 Balçova/İZMİR) yapılacaktır.

Söz konusu çalışmaya; yazı ekinde gönderilen Afet Masaları Katılımcı Listelerinde katılımcı olarak belirlenilenlerin tamamının katılımı, ayrıca asil üye *(asil üye katılımı zorunlu)* şubelerinde yedek üye olmak üzere her kurumdan 1 personelin Çalıştay Programı doğrultusunda katılımını sağlanması hususunda gereğini rica ederim.

Etiketler: gncvncv elactvncv hcvncv kvncv  
Değerlendirme Kodu: 51951872-7631-4730-A704-552E-3A90D15 Doğrulama Adresi: <https://www.nufus.gov.tr/afad-ehv>  
Organizasyon No: 1106 Sakak No: 2 Bornova / İZMİR Telefon No: (0332) 478 1761 Belge Bilgi için İşlemler Araç  
Gözetim No: (212) 478 13 00 Jeoloji Y. Mühendisi  
e-Posta: [il@izmir.afad.gov.tr](mailto:il@izmir.afad.gov.tr) İnternet Adresi: <https://izmir.afad.gov.tr>  
Kep Adresi: [il@izmir.afad.gov.tr](mailto:il@izmir.afad.gov.tr) Kep No:



Yavuz Selim KÖŞGER  
Vali

**Ek:**

- 1 - 1. Çalıştay Programı (1 Sayfa)
- 2 - 1. Çalıştay Açıklama Belgesi (3 Sayfa)
- 3 - 1. Çalıştay Afet Masafaları Katılımcılar Listesi
- 4 - GZET Tablosu (1 Sayfa)
- 5 - Senaryo Tablosu (1 Sayfa)
- 6 - Olay-Önlemler Tablosu
- 7 - taslak Modül 2

**Dağıtım:**

**İZMİR BÜYÜKŞEHİR BELEDİYE  
BAŞKANLIĞINA**

(Deprem Risk Yönetimi ve Kentleşme  
Dairesi Başkanlığı)

(Fen İşleri Dairesi Başkanlığı)

(İtfaiye Dairesi Başkanlığı)

(Yapı Kontrol Dairesi Başkanlığı)

**İZMİR BÜYÜKŞEHİR BELEDİYE  
BAŞKANLIĞINA**

(İZSU-İzmir Su ve Kanalizasyon İdaresi Genel  
Müdürlüğü)

**İL JANDARMA KOMUTANLIĞINA**

**SAHİL GÜVENLİK EGE DENİZ BÖLGE  
KOMUTANLIĞINA**

**İZMİR İLÇE KAYMAKAMLIKLARINA**

**İZMİR İLÇE BELEDİYE BAŞKANLIKLARINA**

**EGE ÜNİVERSİTESİ REKTÖRLÜĞÜNE (Tıp**

Fakültesi Dekanlığı) (Enfeksiyon Hastalıkları

Anabilim Dalı Bölüm Başkanlığı)

**EGE ÜNİVERSİTESİ REKTÖRLÜĞÜNE (Nükleer  
Bilimler Enstitüsü Müdürlüğü)**

**DOKUZ EYLÜL ÜNİVERSİTESİ**

**REKTÖRLÜĞÜNE**

**DOKUZ EYLÜL ÜNİVERSİTESİ**

**REKTÖRLÜĞÜNE (Deprem Araştırma ve  
Uygulama Merkezi Müdürlüğü)**

Her hakkı saklıdır. İzmitli olarak kullanılabilir. İzmitli olarak kullanılmamıştır.

İzmitli olarak kullanılmamıştır. İzmitli olarak kullanılmamıştır.

Doğrulama Adresi: <https://www.izmitli.com.tr/izmitli-izmitli>

İzmitli olarak kullanılmamıştır. İzmitli olarak kullanılmamıştır. İzmitli olarak kullanılmamıştır.

Bölge Müdürü SARAÇ  
İzmitli olarak kullanılmamıştır.

Posta izmitli olarak kullanılmamıştır. İzmitli olarak kullanılmamıştır. İzmitli olarak kullanılmamıştır.

İzmitli olarak kullanılmamıştır. İzmitli olarak kullanılmamıştır.







DOKUZ EYLÜL ÜNİVERSİTESİ  
REKTÖRLÜĞÜNE (Tıp Fakültesi Dekanlığı)  
(Enfeksiyon Hastalıkları Anabilim Dalı) Bölüm  
Başkanlığı  
DOKUZ EYLÜL ÜNİVERSİTESİ  
REKTÖRLÜĞÜNE (Torbalı Meslek Yüksek Okulu  
Müdürlüğü)  
DOKUZ EYLÜL ÜNİVERSİTESİ  
REKTÖRLÜĞÜNE (İzmir Meslek Yüksek Okulu  
Müdürlüğü)  
İZMİR EKONOMİ ÜNİVERSİTESİ  
REKTÖRLÜĞÜNE (Sağlık Hizmetleri Meslek  
Yüksek Okulu)  
AİLE, ÇALIŞMA VE SOSYAL HİZMETLER İL  
MÜDÜRLÜĞÜNE  
ÇEVRE VE ŞEHİRCİLİK İL MÜDÜRLÜĞÜNE  
ÇEVRE VE ŞEHİRCİLİK İL MÜDÜRLÜĞÜNE  
(Çevre İzin ve Lisans Şube Müdürlüğü)  
ÇEVRE VE ŞEHİRCİLİK İL MÜDÜRLÜĞÜNE  
(Çevre Yönetimi ve Denetiminden Sorumlu Şube  
Müdürlüğü)  
İLBANK A.Ş. İZMİR BÖLGE MÜDÜRLÜĞÜNE  
MFA EGE BÖLGE MÜDÜRLÜĞÜNE  
GDZ ELEKTRİK DAĞITIM A.Ş. GENEL  
MÜDÜRLÜĞÜNE  
TEİAŞ 3. BÖLGE MÜDÜRLÜĞÜNE  
BOTAŞ BORU HATLARI İLE PETROL TAŞIMA  
A.Ş. İZMİR ŞUBU MÜDÜRLÜĞÜNE  
İZMİR VALİLİĞİ İL PLANLAMA VE  
KOORDINASYON MÜDÜRLÜĞÜNE  
İZMİR VALİLİĞİ İL SOSYAL ETÜT VE PROJE  
MÜDÜRLÜĞÜNE  
İZMİR İL GÖÇ İDARESİ MÜDÜRLÜĞÜNE  
İL KÜLTÜR VE TURİZM MÜDÜRLÜĞÜNE  
İL MİLLİ EĞİTİM MÜDÜRLÜĞÜNE  
İL SAĞLIK MÜDÜRLÜĞÜNE (Afetlerde Sağlık  
Hizmetleri Birimi) (Halk Sağlığı Hizmetleri  
Başkanlığı Çevre Sağlığı Birimi) (Halk Sağlığı  
Hizmetleri Başkanlığı Halk Sağlığı Birimi)  
İL SANAYİ VE TEKNOLOJİ MÜDÜRLÜĞÜNE  
İZMİR İL TARIM VE ORMAN MÜDÜRLÜĞÜNE  
DEVLET SU İŞLERİ 2. BÖLGE MÜDÜRLÜĞÜNE  
İZMİR ORMAN BÖLGE MÜDÜRLÜĞÜNE  
METEOROLOJİ 2. BÖLGE MÜDÜRLÜĞÜNE  
KARAYOLLARI 2. BÖLGE MÜDÜRLÜĞÜNE  
ULAŞTIRMA VE ALTYAPI İL BÖLGE  
MÜDÜRLÜĞÜNE

Her belge, bir veya birden fazla kopyaya tebliğ edilmektedir.

Dışişleri Kodu: 310530272404740-478B-051663A8701-1

Danışmanlık Adresi: <http://www.vengeplan.com.tr/izmir-egilim>

Dağıtım Yılı: 1408 Sayı: 09 Bonoları: İZMİR Telefon No: (033) 475 17 01 Belge

Büyük İmza: SARAÇ

İmza No: (033) 475 17 00

Büyük İmza: M. M. M. M. M.

© Tüm hakları saklıdır. İnternet Adresi: <http://www.vengeplan.com.tr>

Şişli A.Ş. 1408/1409/1410/1411/3578/




İZMİR LİMAN BAŞKANLIĞINA  
ALIAĞA LİMAN BAŞKANLIĞINA  
ÇEŞME LİMAN BAŞKANLIĞINA  
DİKİLİ LİMAN BAŞKANLIĞINA  
FOÇA LİMAN BAŞKANLIĞINA  
İZMİR ZİRAAT ODASI BAŞKANLIĞINA  
TÜRK KIZILAY İZMİR BÖLGE AFET  
YÖNETİMİ MÜDÜRLÜĞÜNE  
İNŞAAT MÜHENDİSLERİ ODASI İZMİR ŞUBE  
BAŞKANLIĞINA  
FİZİK MÜHENDİSLERİ ODASI İZMİR ŞUBE  
BAŞKANLIĞINA  
JELOJİ MÜHENDİSLERİ ODASI İZMİR ŞUBE  
BAŞKANLIĞINA  
KİMYA MÜHENDİSLERİ ODASI EGE BÖLGE  
ŞUBE BAŞKANLIĞINA  
ÇEVRE MÜHENDİSLERİ ODASI İZMİR ŞUBE  
BAŞKANLIĞINA  
ŞEHİR PLANÇILARI ODASI İZMİR ŞUBE  
BAŞKANLIĞINA  
AOSB-İZMİR ATATÜRK ORGANİZE SANAYİ  
BÖLGESİ MÜDÜRLÜĞÜNE  
İZMİR KEMALPAŞA ORGANİZE SANAYİ  
BÖLGESİ MÜDÜRLÜĞÜNE  
TİRE ORGANİZE SANAYİ BÖLGESİ  
MÜDÜRLÜĞÜNE  
BAĞYURDU ORGANİZE SANAYİ BÖLGESİ  
MÜDÜRLÜĞÜNE  
BEĞÖS-BUÇA EGE ORGANİZE SANAYİ  
BÖLGESİ MÜDÜRLÜĞÜNE  
ALIAĞA KİMYA İHTİSAS VE KARMA  
ORGANİZE SANAYİ BÖLGESİ  
MÜDÜRLÜĞÜNE  
ÖDEMİŞ ORGANİZE SANAYİ BÖLGESİ  
MÜDÜRLÜĞÜNE  
BERGAMA ORGANİZE SANAYİ BÖLGESİ  
MÜDÜRLÜĞÜNE  
İZMİR PANCAR ORGANİZE SANAYİ BÖLGESİ  
MÜDÜRLÜĞÜNE  
KINIK ORGANİZE SANAYİ BÖLGESİ  
MÜDÜRLÜĞÜNE  
MENEMEN PLASTİK İHTİSAS ORGANİZE  
SANAYİ BÖLGESİ MÜDÜRLÜĞÜNE  
TORBALI ORGANİZE SANAYİ BÖLGESİ  
MÜDÜRLÜĞÜNE  
İTOB ORGANİZE SANAYİ BÖLGESİ  
MÜDÜRLÜĞÜNE

Ünvan Kodu: 3951872-755-4745-4789-0111-13-013  
Dışişleri Bakanlığı, Ankara  
Tuzluca Mah. 1406 sokak no: 3 Beşiktaş / İZMİR Telefon No: (032) 478 71 01 Hızca  
Geçer No: (032) 478 13 90  
E-Posta: [izmir@nemes.com.tr](mailto:izmir@nemes.com.tr) İnternet Adresi: <http://www.nemes.com.tr>  
Kup Adresi: [www.nemes.com.tr](http://www.nemes.com.tr)

Organizasyon ve Danışmanlık Hizmetleri  
Dışişleri Bakanlığı, Ankara  
Tuzluca Mah. 1406 sokak no: 3 Beşiktaş / İZMİR Telefon No: (032) 478 71 01 Hızca  
Geçer No: (032) 478 13 90  
E-Posta: [izmir@nemes.com.tr](mailto:izmir@nemes.com.tr) İnternet Adresi: <http://www.nemes.com.tr>  
Kup Adresi: [www.nemes.com.tr](http://www.nemes.com.tr)


İzmir Şube Müdürü  
Jedoyi Y. Mahmut







Evrak Tarihi ve Sayısı: 11/08/2021-42988

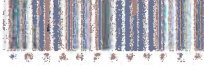

1 0 3 2 9 8 8 9 2 5 9 5 2 0 1 0 3 1 0 8 3 0 5



Sayı : OD-  
Konu : İRAP İzmir İl Risk Azaltma Planları

**SAYIN ÜMİT YALCIN**

İlgi yazınız gereği Şirketimiz bünyesinde gerekli değerlendirmeler yapılarak, 36 kV seviyesindeki Yüksek Gerilimli dağıtım şebeke sistemimiz üzerindeki risk azaltmaya yönelik planlanan eylemlerin işlendiği Amaç, Hedef, Eylem Tabloları yazımız ekinde verilmiştir.

Bilgilerinize sunarız.

Saygılarımızla.

**e-İmzalıdır**  
**Uğur YÜKSEL**  
Genel Müdür

**e-İmzalıdır**  
**Sefa PIŞKINLEBLEBİCİ**  
Operasyon Direktörü

Ekler :

- 1- 16.07.2021 tarih ve E- 18898925-952.01.03-108305 Sayılı yazınız.
- 2- 3 Ad. Tablo.

**Dağıtım**

**Gereği :**  
**T.C İZMİR VALİLİĞİ İL AFET VE ACİL DURUM**  
**MÜDÜRLÜĞÜNE**

**Bilgi :**  
**Sayın Ümit YALCIN**

Evrakı Doğrulamak İçin :

<http://imza.gzelektrik.com.tr/m/Yagm/Secerak/BelirliKontrolNum/ays/eD/BSAICAKIIEZ>

Evrak Fia Kodu: 06782

**Gdze Elektrik Doğrula** - Üniversite Cad. No:57, 35042, Bornova-İzmir - Türkiye  
T:0232 477 26 00 E: [ilgiz@gdzeelektrik.com.tr](mailto:ilgiz@gdzeelektrik.com.tr)  
[www.gdzeelektrik.com.tr](http://www.gdzeelektrik.com.tr)

Bu belge 5070 sayılı Elektronik İmza Kanununa göre Güçlü Elektronik İmza ile imzalanmıştır.



**AFAD**

T.C.  
İZMİR VALİLİĞİ  
İl Afet ve Acil Durum Müdürlüğü



**GÜNLÜDÜR**

16.07.2021

Sayı : E-18898925-952.01.03-108305

Konu : İzmir İl Risk Azaltma Planı (İRAP)

### DAĞITIM YERLERİNE

- İlgi : a) İçişleri Bakanlığının (Afet ve Acil Durum Yönetimi Başkanlığı) 29.12.2020 tarih ve 181896 (2020/2) sayılı "İl Afet Risk Azaltma Planının (İRAP) Hazırlanması Genelgesi.  
b) Valiliğimizizin (İl Afet ve Acil Durum Müdürlüğü) 18.01.2021 tarih, 8650 sayılı yazısı.  
c) Valiliğimizizin (İl Afet ve Acil Durum Müdürlüğü) 27.06.2021 tarih, 95796 sayılı yazısı.

İlgi (a) Genelgeye istinaden Valiliğimizce (İl Afet ve Acil Durum Müdürlüğü) hazırlanmakta olan, ildeki kamu kurum ve kuruluşları, yerel yönetimler, üniversiteler, özel sektör, sivil toplum kuruluşlarının katkıları ile ilin afetselliğini ve afetlerin olası etkilerini ortaya koyan ve bu etkileri en aza indirebilmek için afetler olmadan yapılacak çalışmaları eylemler biçiminden gösteren, sorumluları tanımlayan "İl Afet Risk Azaltma Planının (İzmir İRAP) 1. Çalıştayı kurum/kuruluşların ilgi (b) yazıya cevaben bildirdiği personelden oluşturulan "Teknik Çalışma Grubu (TÇG)" ile ayrıca ilgi (c) yazının dağıtımının yapıldığı kurum/kuruluşların personelinin (katılımcıların) katılımıyla 01-02 Temmuz 2021 tarihlerinde gerçekleştirilmiştir.

Söz konusu Çalıştay; İRAP kapsamında hazırlanan taslak MODÜL 2 (Tehlike Belirleme, Risk Değerlendirme ve Olası Önlemlerin Belirlenmesi) değerlendirilmiş ve İzmir ilinin afet riskleri kapsamında belirlenen 8 adet Afet Masasında görevli Masa Moderatörleri ve katılımcıların ortak akıl ve katkılarıyla düzenlenen ve yazı ekinde gönderilen "taslak GZFT Tabloları", 1. Çalıştayda belirlenen "nihai Senaryo Tabloları" ve "taslak Olay-Önem Tabloları", "Amaç" ve "Hedefler" belirlenmiştir.

Bu kapsamda;

1) Yazı ekinde gönderilen tüm tabloların ve senaryoların incelenmesi ve "taslak GZFT Tabloları" ile "taslak Olay-Önem Tabloları"nın nihai olması yönünde görüş ve önerilerinizin bu tablolara doldurulmak suretiyle eklenmesi ve/veya çıkarılması suretiyle bildirilmesi,

2) Ayrıca doldurulması istenen tabloların hazırlanmasını kolaylaştırmak amacıyla İRAP Genelgesinde belirtilen, Afet ve Acil Durum Yönetimi Başkanlığı tarafından hazırlanan İl Afet Risk Azaltma Planı Hazırlama Kılavuzu'ndan alıntı yapılmak suretiyle oluşturulan ve yazı ekinde gönderilen "Eylemlerin Belirlenmesi Kriterleri"nin eylemlerin tespitinde faydalı olması açısından incelenmesi ve bu kriterlere göre yine ekte gönderilen "Amaç, Hedef, Eylem Tabloları"nın; bilgileri bilahare paylaşılacak ileri bir tarihte yapılması planlanan 2. Çalıştayda değerlendirilmek üzere, kendi kurumlarınız ile ilgili ilimizde risk azaltmaya yönelik yapılması gereken/planlanan eylemlere ilişkin bilgilerin doldurulması.

3) Nihai görüşünüzün doldurulduğu "taslak GZFT Tabloları" ile "taslak Olay-Önem Tabloları"nın, ayrıca kendi kurumlarınız ile ilgili ilimizde risk azaltmaya yönelik yapılması gereken/planlanan eylemlerin doldurulduğu "Amaç, Hedef, Eylem Tabloları"nın 30.07.2021 tarihine

Bu belge, güvenli elektronik imza ile imzalanmıştır.

Doğrulama Kodu: 0151C68C7E814DB7-AC85-A8D33911F447

Doğrulama Adresi: <https://www.turkiye.gov.tr/il/ilafet-ebys>

Dağıtım Mkt. 1406 Sokak no:3 Beşikdüzü / İZMİR Telefon No: (232) 478 17 01 Belge

Bu belge için Adı: Bora ATALAY

Geçer No: (232) 478 17 90

Tecrübe: 16/07/2021

e-Posta: [izmir@afad.gov.tr](mailto:izmir@afad.gov.tr) İnternet Adresi: <https://www.afad.gov.tr>

kep Adresi: <https://www.afad.gov.tr>





kadar resmi yazı ile Valiliğimize (İl Afet ve Acil Durum Müdürlüğü) ve ayrıca [izmir.pl@afad.gov.tr](mailto:izmir.pl@afad.gov.tr) e-posta adresine gönderilmesi gerekmektedir.

Bilgilerinizi ve gereğini arz ve rica ederim.

**Barış DEMİRTAŞ**  
Vali a.  
Vali Yardımcısı

Ek:

- 1 - Nihai Senaryo Tabloları
- 2 - Taslak GZFI Tabloları
- 3 - Taslak Olay-Onlem Tabloları
- 4 - Taslak Amaç-Hedef-Eylem Tabloları (27 Sayfa)
- 5 - IRAP Eylem Belirleme Kriterleri (4 Sayfa)

Dağıtım:

EGE ORDUSU VE GARNİZON  
KOMUTANLIĞINA  
İZMİR BÜYÜKŞEHİR BELEDİYE  
BAŞKANLIĞINA  
(Deprem Risk Yönetimi ve Kentsel İyileştirme  
Dairesi Başkanlığı)

(Fen İşleri Dairesi Başkanlığı)  
(İtfaiye Dairesi Başkanlığı)

(Yapı Kontrol Dairesi Başkanlığı)

İZMİR BÜYÜKŞEHİR BELEDİYE  
BAŞKANLIĞINA

(İZSU-İzmir Su ve Kanalizasyon İdaresi Genel  
Müdürlüğü)

İL JANDARMA KOMUTANLIĞINA

İL EMNİYET MÜDÜRLÜĞÜNE  
SAHİL GÜVENLİK EGE DENİZ BÖLGE  
KOMUTANLIĞINA

Izmir İlçe Kaymakamlıklarına

Izmir İlçe Belediye Başkanlıklarına

EGE ÜNİVERSİTESİ REKTÖRLÜĞÜNE (Tıp

Fakültesi Dekanlığı) (Enfeksiyon Hastalıkları  
Anabilim Dalı Bölüm Başkanlığı)

EGE ÜNİVERSİTESİ REKTÖRLÜĞÜNE (Nükleer  
Bilimler Enstitüsü Müdürlüğü)

DOKUZ EYLÜL ÜNİVERSİTESİ  
REKTÖRLÜĞÜNE

Bu belge, güvenli elektronik imza ile imzalanmıştır.

Doğrulama Kodu: 0151C68C-2EB1-4DB7-AC55-A0D33911F447

Doğrulama Adresi: <https://www.turkiye.gov.tr/afad-ebys>

Doğanlar Mah. 1406 Sokak no:3 Basmova / İZMİR Telefon No: (232) 438 17 01 Bölge

Bölge için: Ali Bora ATALAY

Çeçer No: (232) 438 13 90

Jeolojik Mühendisliği

e-Posta: [izmir@afad.gov.tr](mailto:izmir@afad.gov.tr) İnternet Adresi: <https://izmir.afad.gov.tr>

Keşif Adresi: <https://www.izmir.afad.gov.tr>





**DOKUZ EYLÜL ÜNİVERSİTESİ**  
**REKTÖRLÜĞÜNE (Deprem Araştırma ve**  
**Uygulama Merkezi Müdürlüğü)**  
**DOKUZ EYLÜL ÜNİVERSİTESİ**  
**REKTÖRLÜĞÜNE (Tıp Fakültesi Dekanlığı)**  
**(Enfeksiyon Hastalıkları Anabilim Dalı Bolum**  
**Başkanlığı)**  
**DOKUZ EYLÜL ÜNİVERSİTESİ**  
**REKTÖRLÜĞÜNE (Torbalı Meslek Yüksek Okulu**  
**Müdürlüğü)**  
**DOKUZ EYLÜL ÜNİVERSİTESİ**  
**REKTÖRLÜĞÜNE (İzmir Meslek Yüksek Okulu**  
**Müdürlüğü)**  
**İZMİR EKONOMİ ÜNİVERSİTESİ**  
**REKTÖRLÜĞÜNE (Sağlık Hizmetleri Meslek**  
**Yüksek Okulu)**  
**AİLE VE SOSYAL HİZMETLER İL**  
**MÜDÜRLÜĞÜNE**  
**ÇEVRE VE ŞEHİRCİLİK İL MÜDÜRLÜĞÜNE**  
**ÇEVRE VE ŞEHİRCİLİK İL MÜDÜRLÜĞÜNE**  
**(Çevre İzin ve Lisans Şube Müdürlüğü)**  
**ÇEVRE VE ŞEHİRCİLİK İL MÜDÜRLÜĞÜNE**  
**(Çevre Yönetimi ve Denetiminden Sorumlu Şube**  
**Müdürlüğü)**  
**İL BANK A.Ş. İZMİR BÖLGE MÜDÜRLÜĞÜNE**  
**MTA EĞE BÖLGE MÜDÜRLÜĞÜNE**  
**GDZ ELEKTRİK DAĞITIM A.Ş. GENEL**  
**MÜDÜRLÜĞÜNE**  
**TEİAŞ 3. BÖLGE MÜDÜRLÜĞÜNE**  
**BOTAŞ BORU HATLARI İLE PETROL TAŞIMA**  
**A.Ş. İZMİR ŞUBE MÜDÜRLÜĞÜNE**  
**İZMİR DEFTERDARLIĞINA**  
**İZMİR VALİLİĞİ İL PLANLAMA VE**  
**KOORDINASYON MÜDÜRLÜĞÜNE**  
**İZMİR VALİLİĞİ İL SOSYAL ETÜT VE PROJE**  
**MÜDÜRLÜĞÜNE**  
**İZMİR İL GÖÇ İDARESİ MÜDÜRLÜĞÜNE**  
**İL KÜLTÜR VE TURİZM MÜDÜRLÜĞÜNE**  
**İL MİLLİ EĞİTİM MÜDÜRLÜĞÜNE**  
**İL SAĞLIK MÜDÜRLÜĞÜNE (Afetlerde Sağlık**  
**Hizmetleri Birimi) (Halk Sağlığı Hizmetleri**  
**Başkanlığı Çevre Sağlığı Birimi) (Halk Sağlığı**  
**Hizmetleri Başkanlığı Halk Sağlığı Birimi)**  
**METEOROLOJİ 2. BÖLGE MÜDÜRLÜĞÜNE**  
**İL SANAYİ VE TEKNOLOJİ MÜDÜRLÜĞÜNE**  
**İZMİR İL TARIM VE ORMAN MÜDÜRLÜĞÜNE**  
**İZMİR ORMAN BÖLGE MÜDÜRLÜĞÜNE**

Bu belge, güvenli elektronik imza ile imzalanmıştır.

Doğrulama Kodu: 0E51C68C-7EB1-4DB7-AC55-A0F33911F447

Doğrulama Adresi: <https://www.turkiye.gov.tr/afad-ehys>

Doğrulama Mah. 1406 Sokak no:3 Beemova / İZMİR Telefon No: (232) 438 17 01 Belge

Bilgi için: Ak Bara ATALAY

Geçer No: (232) 478 13 90

Jeoloji Mühendisi

e-Posta: [imza@engeplan.com.tr](mailto:imza@engeplan.com.tr) İnternet Adresi: <https://izmir.afad.gov.tr>

Keşif Adresi: [www.turkiye.gov.tr](https://www.turkiye.gov.tr)





ULAŞTIRMA VE ALTYAPI İHL BÖLGE  
MÜDÜRLÜĞÜNE  
İZMİR LİMAN BAŞKANLIĞINA  
ALIAĞA LİMAN BAŞKANLIĞINA  
ÇEŞME LİMAN BAŞKANLIĞINA  
DİKİLİ LİMAN BAŞKANLIĞINA  
FOÇA LİMAN BAŞKANLIĞINA  
İZMİR ZİRAAT ODASI BAŞKANLIĞINA  
TÜRK KIZILAY İZMİR BÖLGE AFET  
YÖNETİMİ MÜDÜRLÜĞÜNE  
İNŞAAT MÜHENDİSLERİ ODASI İZMİR ŞUBE  
BAŞKANLIĞINA  
JEOFİZİK MÜHENDİSLERİ ODASI İZMİR ŞUBE  
BAŞKANLIĞINA  
JEOLOJİ MÜHENDİSLERİ ODASI İZMİR ŞUBE  
BAŞKANLIĞINA  
KİMYA MÜHENDİSLERİ ODASI EGE BÖLGE  
ŞUBE BAŞKANLIĞINA  
ÇEVRE MÜHENDİSLERİ ODASI İZMİR ŞUBE  
BAŞKANLIĞINA  
ŞEHİR PLANCILARI ODASI İZMİR ŞUBE  
BAŞKANLIĞINA  
AOSB-İZMİR ATATÜRK ORGANİZE SANAYİ  
BÖLGESİ MÜDÜRLÜĞÜNE  
İZMİR KEMALPAŞA ORGANİZE SANAYİ  
BÖLGESİ MÜDÜRLÜĞÜNE  
TİRE ORGANİZE SANAYİ BÖLGESİ  
MÜDÜRLÜĞÜNE  
BAĞYURDU ORGANİZE SANAYİ BÖLGESİ  
MÜDÜRLÜĞÜNE  
BEGOS-BUCA EGE ORGANİZE SANAYİ  
BÖLGESİ MÜDÜRLÜĞÜNE  
ALIAĞA KİMYA İHTİŞAS VE KARMA  
ORGANİZE SANAYİ BÖLGESİ  
MÜDÜRLÜĞÜNE  
ÖDEMİŞ ORGANİZE SANAYİ BÖLGESİ  
MÜDÜRLÜĞÜNE  
BERGAMA ORGANİZE SANAYİ BÖLGESİ  
MÜDÜRLÜĞÜNE  
İZMİR PANCAR ORGANİZE SANAYİ BÖLGESİ  
MÜDÜRLÜĞÜNE  
KINIK ORGANİZE SANAYİ BÖLGESİ  
MÜDÜRLÜĞÜNE  
MENEMEN PLASTİK İHTİŞAS ORGANİZE  
SANAYİ BÖLGESİ MÜDÜRLÜĞÜNE  
TORBALI ORGANİZE SANAYİ BÖLGESİ  
MÜDÜRLÜĞÜNE

Bu belge, güvenli elektronik imza ile imzalanmıştır.

Doğrulama Kodu: 0151C6RC7E1B14DB7AC55A0D53911F447

Doğrulama Adresi: <https://www.turkiye.gov.tr/afad-ebys>

Dağıtım Mah. 1406 Sokak no:3 Bezenova / İZMİR Telefon No: (232) 478 17 01 Belge

Bilgi için: Ali Bora ATALAY

Çevre No: (232) 478 17 90

Jeoloji Mühendisi

e-Posta: [izmir@afad.gov.tr](mailto:izmir@afad.gov.tr) İnternet Adresi: <https://izmir.afad.gov.tr>

Kap Adresi: [www.turkiye.gov.tr](https://www.turkiye.gov.tr)







**İTOB ORGANİZE SANAYİ BÖLGESİ  
MÜDÜRLÜĞÜNE  
İZMİRGAZ-İZMİR DOĞALGAZ DAĞITIM TİC.  
VE TAAH. A.Ş. GENEL MÜDÜRLÜĞÜNE  
PETKİM PETROKİMYA HOLDİNG A.Ş.'NE  
TÜPRAŞ TÜRKİYE PETROL RAFİNELERİ A.Ş.  
İZMİR RAFİNERİ MÜDÜRLÜĞÜNE  
TÜPRAŞ METAL MADENCİLİK SAN. VE TİC.  
A.Ş.'NE  
KARAYOLLARI 2. BÖLGE MÜDÜRLÜĞÜNE  
DSİ 2. BÖLGE MÜDÜRLÜĞÜNE  
BİLGİ TEKNOLOJİLERİ VE İLETİŞİM KURUMU  
İZMİR BÖLGE MÜDÜRLÜĞÜNE  
İHH BAŞKANLIĞINA  
(İnsan Hak ve Hürriyetleri İzmir İnsanı Yardım  
Vakfı)  
BEŞİR DERNEĞİNE  
(Kamu Yararına Çalışan Uluslararası İnsani Yardım  
Derneği)  
TEİAŞ BATI ANADOLU YÜK TEVZİ İŞLETME  
MÜDÜRLÜĞÜNE  
Kızılay Mah. 6106/4 sk. no:3/1 Bornova /İZMİR  
BORNOVA  
İZMİR YATIRIM İZLEME VE KOORDİNASYON  
BAŞKANLIĞINA  
İZMİR 1 NUMARALI KÜLTÜR VARLIKLARINI  
KORUMA BÖLGE KURULU MÜDÜRLÜĞÜNE  
İZMİR 2 NUMARALI KÜLTÜR VARLIKLARINI  
KORUMA BÖLGE KURULU MÜDÜRLÜĞÜNE  
İZMİR RÖLÖVE VE ANITLAR MÜDÜRLÜĞÜNE  
VAKIFLAR İZMİR BÖLGE MÜDÜRLÜĞÜNE  
İZKA-İZMİR KALKINMA AJANSI GENEL  
SEKRETERLİĞİNE  
KOSGEB (KÜÇÜK VE ORTA ÖLÇEKLİ  
İŞLETMELERİ GELİŞTİRME VE DESTEKLEME  
İDARESİ BAŞKANLIĞI) İZMİR  
MÜDÜRLÜĞÜNE  
ESBAŞ-EGE SERBEST BÖLGE  
MÜDÜRLÜĞÜNE  
İZBAŞ-İZMİR SERBEST BÖLGE  
MÜDÜRLÜĞÜNE  
EGE GÜMRÜK VE DIŞ TİCARET BÖLGE  
MÜDÜRLÜĞÜNE  
TİCARET İL MÜDÜRLÜĞÜNE  
TCDD İZMİR 3. BÖLGE MÜDÜRLÜĞÜNE  
TCDD İZMİR LİMAN İŞLETME  
MÜDÜRLÜĞÜNE**

Bu belge, güvenli elektronik imza ile imzalanmıştır.

İmza Bilgisi Kodu: 0151C68C-7EB1-4DB7-AC55-A0633911F447

Doğrulama Adresi: <https://www.turkiye.gov.tr/afad-ebys>

Doğrulama Mth: 1496 Sektör no:3 Bornova /İZMİR Telefon No: (232) 438 13 01 Belge

Bilgi için Ali Berrak AFALAY

Geçerli No: (232) 438 13 90

İmza Bilgisi

e-Posta: [ozgur@afad.gov.tr](mailto:ozgur@afad.gov.tr) İmza Adresi: <https://uzunarsalafad.gov.tr>

Keşif Adresi: <https://uzunarsalafad.gov.tr>





**KIYI EMNİYETİ İZMİR MÜDÜRLÜĞÜNE**  
**İZMİR DENİZDİBİ TARAMA**  
**BAŞMÜHENDİSLİĞİNE**  
**DİHMİ İZMİR ADNAN MENDERES**  
**HAVALİMANI BAŞMÜDÜRLÜĞÜNE**  
**DEMİRÖREN HABER AJANSI İZMİR**  
**BÜROSUNA**  
**İHLAS HABER AJANSI İZMİR BÖLGE**  
**MÜDÜRLÜĞÜNE**  
**İZTO-İZMİR TİCARET ODASI BAŞKANLIĞINA**  
**EBSO-EGE BÖLGESİ SANAYİ ODASI**  
**BAŞKANLIĞINA**  
**TRT İZMİR MÜDÜRLÜĞÜNE**  
**EUAŞ ELEKTRİK ÜRETİM A.Ş. ALIĞA**  
**KOMBİNE ÇEVİRİM SANTRALİ VE GAZ**  
**TÜRBİNLERİ İŞLETME MÜDÜRLÜĞÜ**  
**GEMİ SÖKÜM YOLU AYGAZ CAD. NO:2**  
**ALIĞA-İZMİR**  
**ANADOLU AJANSI İZMİR BÖLGE**  
**MÜDÜRLÜĞÜNE**  
**TÜRK KIZILAY İZMİR ŞUBE BAŞKANLIĞINA**  
**TEİAŞ 3 İLETİM TESİS VE İŞLETME GRUP**  
**MÜDÜRLÜĞÜNE**  
**Kazımdirik mah. Üniversite cad. No:57**  
**bornova/İZMİR BORNOVA**  
**TÜRKİYE İSTATİSTİK KURUMU (TÜİK) İZMİR**  
**BÖLGE MÜDÜRLÜĞÜNE**

Bu belge, güvenli elektronik imza ile imzalanmıştır.

Doğrulama Kodu: 0131038C-7EB1-4DB7-AC55-A9D33911F447

Doğrulama Adresi: <https://www.turkiye.gov.tr/afad-ebys>

Doğanlar Mah. 1406 Sokak no:3 Bornova /İZMİR Telefon No: (232) 478 17 01 Belge


Bilgi için: Ali İker ATALAY

Çağrı No: (232) 478 13 96

Jeoloji Mühendisi

e-Posta: [ismir@doganlar.gov.tr](mailto:ismir@doganlar.gov.tr) İnternet Adresi: <http://doganlar.gov.tr>

Keşif Adresi: [www.doganlar.gov.tr](http://www.doganlar.gov.tr)

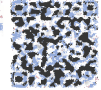



EYLEM NO	EYLEMLER	AFET TÜRÜ	EYLEMİ GERÇEKLEŞTİRECEK KURUM VE SÜRECİ		
			SORUMLU	DESTEK	DÖNEMİ
<b>AMAÇ</b> <i>Afetlerin tehlike kaynaklarını ve olası etkilerini tespit etmek, olası riskleri ve afetlerin neden olduğu can ve mal kayıplarını azaltmaya ve/veya en aza indirmeye yönelik önlemler almak, önlemlerin alınması amacıyla eylemleri ve bu eylemlerden sorumlu kurum/kuruluşları belirlemek, il afetlere hazır ve dirençli toplum haline getirmek, güvenli yerleşim alanları oluşturmak, ilin ekonomik, sosyal ve çevresel dirençliliğini artırarak sürdürülebilir ve yaşanacak şehir haline getirmek</i>					
<b>HEDEF-14</b> Kritik altyapıları güvenli kılmak, altyapı yatırımlarında afet risklerini dikkate almak					
H14-E1	K 235 NUMARALI TRAFONUN YERALTINDAN ÇIKARILIP YEŞİLALANA ALINMASI	DEPREM	GDZ EDAŞ	İlçe Belediyesi İzmir Büyükşehir Belediye Başkanlığı	2021-2025
H14-E2	K 235 TRF 2 NUMARALI TRAFONUN YERALTINDAN ÇIKARILIP YEŞİLALANA ALINMASI	DEPREM	GDZ EDAŞ	İlçe Belediyesi İzmir Büyükşehir Belediye Başkanlığı	2021-2025
H14-E3	M-1132 SALHANE EMLAK M-1737 M 1736 M-2372 K-4642 M-2540 IBM TÜRK K-1993 M 1606 M 2410 K-2551 GEÇİT NUMARALI TRAFONUN BİNA ALTINDAN ÇIKARILIP YEŞİLALANA ALINMASI	DEPREM	GDZ EDAŞ	İlçe Belediyesi İzmir Büyükşehir Belediye Başkanlığı	2021-2025
H14-E4	Denizli Mahallesi'nde yer alan elektrik şebekelerinin yeraltına alınması	Deprem, Tsunami	GDZ EDAŞ	İBB, Urla İlçe Belediyesi, İzmir 1 Numaralı Kültür Varlıklarını Koruma Bölge Kurulu Müdürlüğü	2021-2025
H14-E5	Atatürk Mahallesi'nde yer alan elektrik şebekelerinin yeraltına alınması	Deprem, Tsunami	GDZ EDAŞ	İBB, Urla İlçe Belediyesi, İzmir 1 Numaralı Kültür Varlıklarını Koruma Bölge Kurulu Müdürlüğü	2021-2025
H14-E6	Kalabak Mahallesi'nde yer alan elektrik şebekelerinin yeraltına alınması	Deprem, Tsunami	GDZ EDAŞ	İBB, Urla İlçe Belediyesi, İzmir 1 Numaralı Kültür Varlıklarını Koruma Bölge Kurulu Müdürlüğü	2021-2025



H14 E7	İskele Mahallesinde yer alan elektrik şebekelerin yeraltına alınması	Deprem,Tsunami	GDZ EDAŞ	İBB, Urla İlçe Belediyesi, İzmir 1 Numaralı Kültür Varlıkları Koruma Bölge Kurulu Müdürlüğü	2021-2025
H14 E8	Zeytinalanı ve Çamlıca Mahallerinde yer alan elektrik şebekelerin yeraltına alınması	Deprem,Tsunami	GDZ EDAŞ	İBB, Urla İlçe Belediyesi, İzmir 1 Numaralı Kültür Varlıkları Koruma Bölge Kurulu Müdürlüğü	2021-2025
H14 E9	Seferihisar Sığaç Mahallesinde yer alan elektrik hatlarının yeraltına alınması	Deprem,Tsunami	GDZ EDAŞ	İBB, Seferihisar İlçe Belediyesi, İzmir 1 Numaralı Kültür Varlıkları Koruma Bölge Kurulu Müdürlüğü	2021-2025
H14 E10	Seferihisar Hidriçik ve Tepecik Mahalleri Akarca Mevkinde yer alan elektrik hatlarının yeraltına alınması	Deprem,Tsunami	GDZ EDAŞ	İBB, Seferihisar İlçe Belediyesi, İzmir 1 Numaralı Kültür Varlıkları Koruma Bölge Kurulu Müdürlüğü	2021-2025



H14-E11	Sefehisar Payami Mahallesinde yer alan elektrik hatlarının yeraltına alınması	Deprem,Tsunami	GDZ EDAŞ	İBB, Sefehisar İlçe Belediyesi, İzmir 1 Numaralı Kültür Varlıklarını Koruma Bölge Kurulu Müdürlüğü	2021-2025
H14-E12	Sefehisar Ürkmez Mahallesinde yer alan elektrik hatlarının yeraltına alınması	Deprem,Tsunami	GDZ EDAŞ	İBB, Sefehisar İlçe Belediyesi, İzmir 1 Numaralı Kültür Varlıklarını Koruma Bölge Kurulu Müdürlüğü	2021-2025
H14-E13	Menderes Gümsüdüz ve Çukuraltı Mahallelerinde yer alan elektrik hatlarının yeraltına alınması	Deprem,Tsunami	GDZ EDAŞ	İBB, Menderes İlçe Belediyesi, İzmir 1 Numaralı Kültür Varlıklarını Koruma Bölge Kurulu Müdürlüğü	2021-2025
H14-E14	Uğur Mumcu Mahallesinde bulunan havalı hatların yer altına alınması.	Deprem	GDZ EDAŞ	Belediye ve Karayolları	2021-2025