İLİ : İZMİR
İLÇESİ : BORNOVA
MAHALLESİ : ÇAMDİBİ
PAFTA : 1
ADA/PARSEL: 0/6143-0/13879-0/13880

535 PLAN DURUM HARİTASI ve DAĞITIM CETVELİ

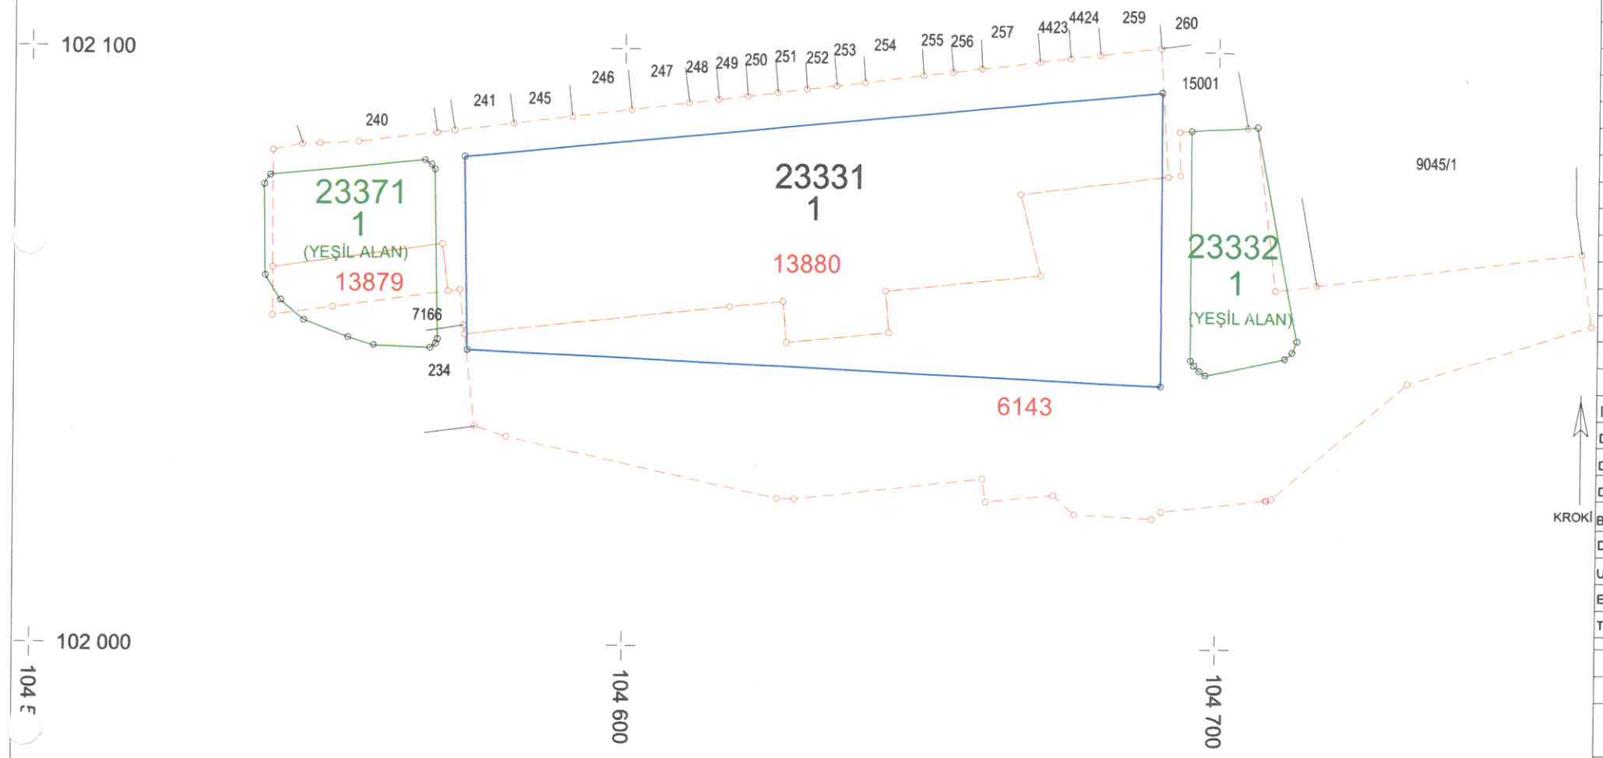

T.C. BORNOVA BELEDİYESİ 535 NOLU DÜZENLEME SAHASI DAĞITIM CETVELİ

KADASTRO PAFTA	1												
CİLT NO	63	142											
SAYFA NO	6147	13947	13948										
KADASTRO ADA	---												
KADASTRO PARSEL	6143	13879	13880										
İMAR PARSELİ													
							ALAN	PARSEL	ADA	PAFTA	CİNSİ		
30J-IIId	23331	1	2671.03	104.95	2004.70		4780.68	1	23331	30J-IIId	Fabrika Binası ve Müştemilatı , Avlulu Kargir Bina , Depo		
İmara Tahsis	2671.03	104.95	2004.70				478068						
DOP	2185.39	85.87	1640.21				3911.47						
DOPO	0.450000												
Düzenlemeye Giren	4856.42	190.82	3644.91				8692.15						
Bedelsiz Terk	1139.58	44.77	855.31				2039.66						
Düzenlemeye Girmeyen	0.00	0.00	0.00				0.00						
Uygulamaya Giren Alan	5996.00	235.59	4500.22				10731.81						
Eski Terk	0.00	0.59	11.22				11.81						
Tapu Alanı	5996.00	235.00	4489.00				10720.00						

T.C.
İZMİR BÜYÜKŞEHİR BELEDİYESİ
İMAR UYGULAMALARI ŞB. MD.
Bahar HALUŞÇELİK
Harita Mühendisi

Cetveli Tanzim Eden			Cetveli Kontrol Eden			Cetveli Tasdik Eden		
İsim	Tarih	İmza	İsim	Tarih	İmza	İsim	Tarih	İmza
Serkan KESKİN Harita Mühendisi Oda Sicil No:8217			Hayriye BAYSAL Harita Kadastro Teknikeri	13.03.2022		Mustafa ÖZTÜRK Harita ve Kadastro Dairesi Başkanı		
	İmar Tatbikat Tasdiki	Planı	Parselasyon Haritasının Tasdiki		İlanın	Neşri	Tamir Tantaya	Arzı
	Bel. Mec.	Bakanlık	Belediye Encümeni		Gazetesi	Gazetesi	Asılması	İndirilmesi
Tarih								
Sayı								